


REKONSTRUKCE NOVÉ ULICE, HOSTOŮN

VARIANTA 2 - JEDNOSMĚRNÁ KOMUNIKACE ŠÍŘKY 3,5 m

JEDNOSTRANNÝ CHODNÍK Š. 1,5m

OBOUSTRANNÉ VYHRAZENÉ PARKOVACÍ STÁNÍ

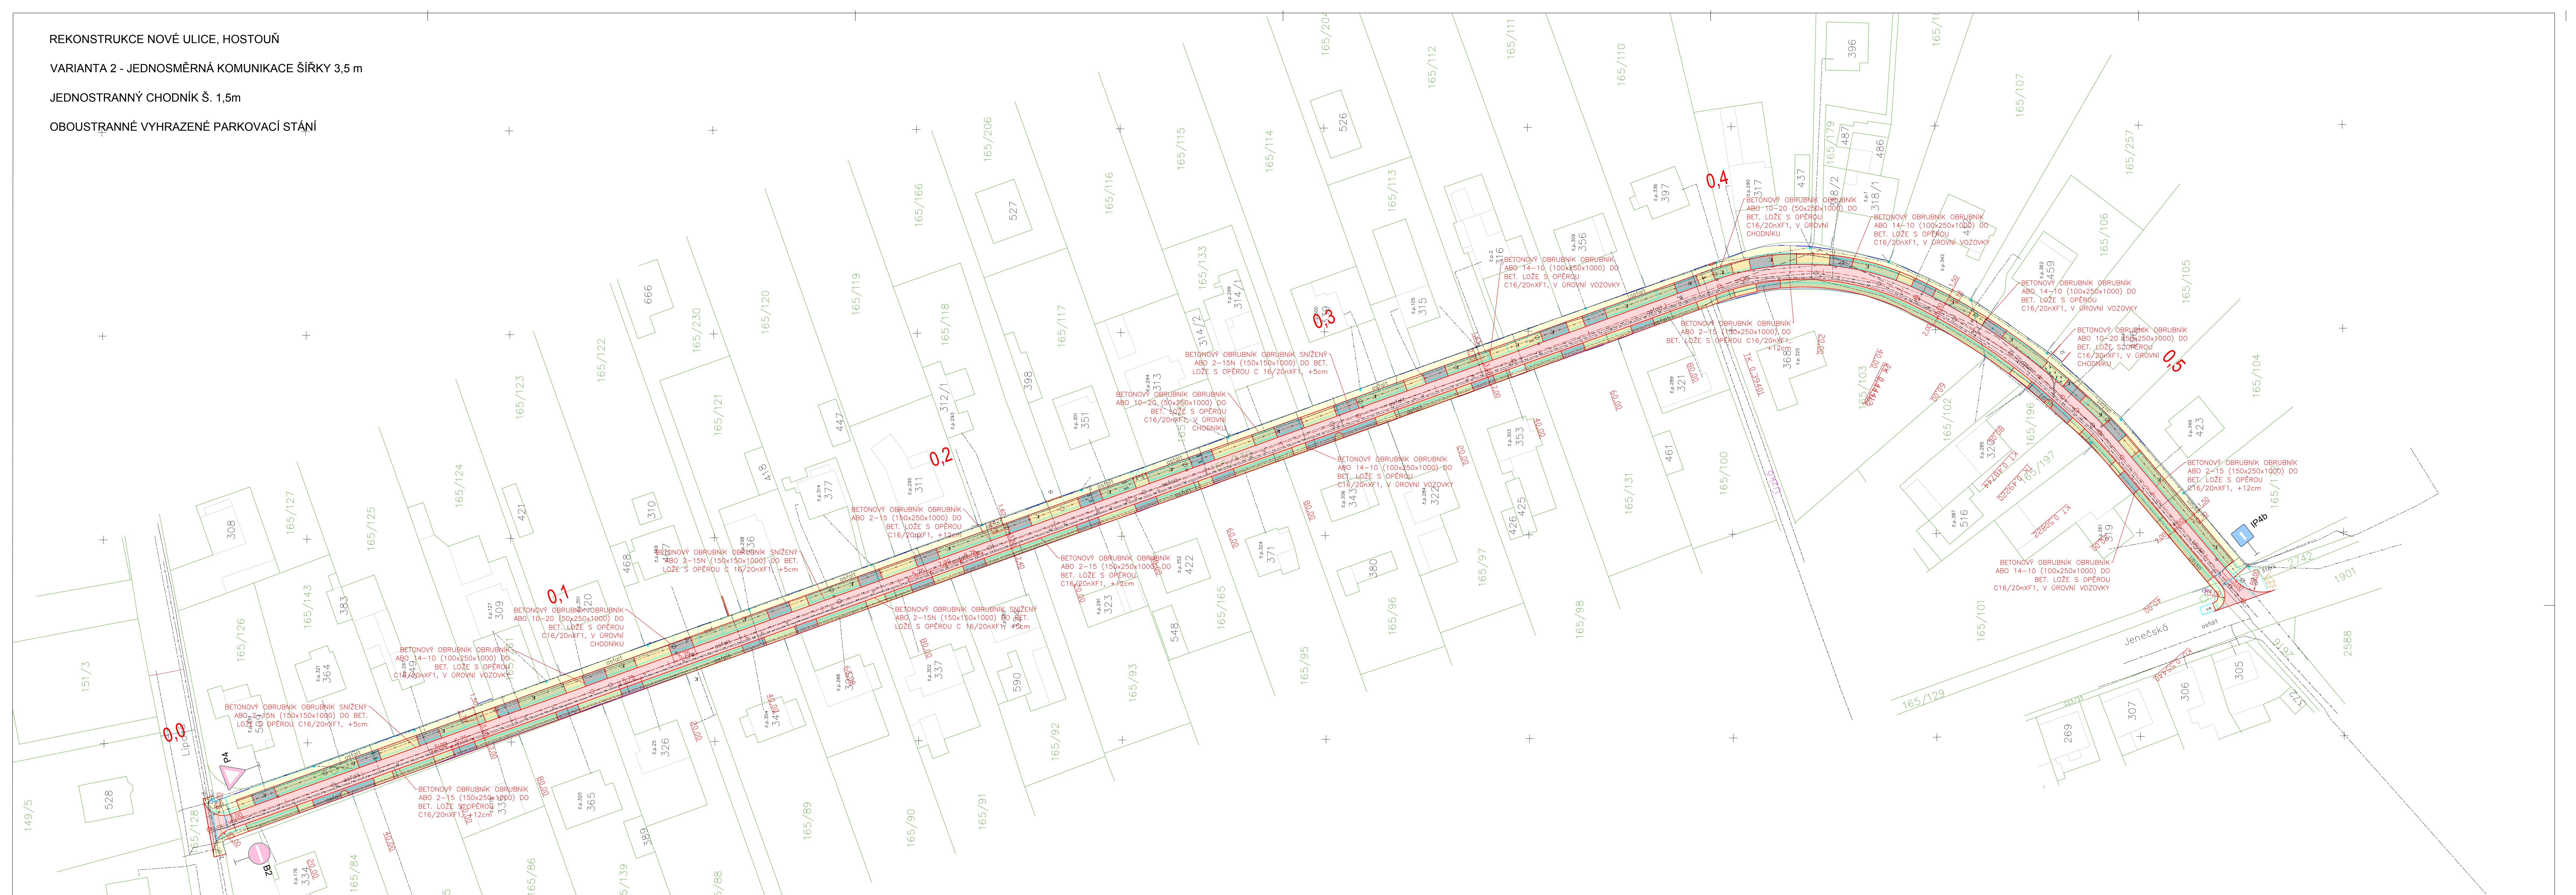

LEGENDA:

POČET PARKOVACÍCH STÁNÍ PRO OA JE 45 MÍST. CELKOVÁ DĚLKA ÚSEKU JE 550m.

VOZOVKA – ASFALTOVÝ POVRCH	2005 m ²
VJEZD, ZPEVNĚNÁ PLOCHA; ZAMKOVÁ DLAŽBA, ŠEDA	590 m ²
CHODNÍK – ZAMKOVÁ DLAŽBA, ŠEDA	970 m ²
ZELEŇ – TRÁVA	1280 m ²
ZPEVNĚNÁ PLOCHA – ZATRAVŇOVACÍ DLAŽBA	640 m ²

NOVÉ HRANY PLOCH – BETONOVÝ OBRUBNÍK
STÁVAJÍCÍ ROZHRANÍ PLOCH/OBJEKTŮ
HRANICE KATASTRU NEMOVITOSTÍ

STÁVAJÍCÍ IS:

VOZOVKA
NN NALAZENÉ
NN POZEMNÍ
KANALIZACE SPLAŠKOVÁ
KANALIZACE DEŠŤOVÁ
PLŇOVOD
SÍŤOVACÍ KABEL

POZNÁMKY:

- Zákes stávajících inž. sítí byl převzat z vyjádření jednotlivých správců sítí. Před zahájením zemních prací musejí být veškeré stávající inž. sítě vyznačeny jejich správci. Stavební práce prováděné v ochranném pásmu inženýrských sítí musí být prováděny při dohledu příslušných předpisů týkajících se bezpečnosti osob a prací.
- Zhotovitel musí respektovat veškeré požadavky správců jednotlivých inženýrských sítí.
- Nedílnou součástí výkresové PD je technická zpráva.
- Veškeré nejasnosti nebo změny a odchylky od PD zjištěné v průběhu výstavby musí být konzultovány s projektantem
- Povrchové značky IS budou upraveny do výšky nového povrchu.
- Projektant klade důraz na koordinaci jednotlivých stavebních prací mezi dodavateli stavebních objektů a nezbytnost aktualizace koordinační situace, kterou budou mít dodavatelé na stavbě.

Výškový systém Balt p.v.		Souřadnicový systém S - JTSK	
Investor: OBEC HOSTOŮN		Kladenská 119 273 53 Hostouň u Prahy IČO: 002 34 397	
Projekt: REKONSTRUKCE NOVÉ ULICE, HOSTOŮN		Zodpovědný projektant: Ing. P. Kubíček	
Na Vinici 456, 274 01 Slany IČO: 666 05 982		Výpracoval: Ing. P. Kubíček	
Kontroloval: Ing. P. Kubíček		Stupeň: DSP+DPS	
Datum: 4/2018		Číslo zakázky: 4DS18	
Počet formátů A4: 12		Číslo kopie:	
Příloha: Celková situace		Číslo přílohy: C2	
Měřítko: 1:500			