


NOVÁ ULICE dl. 554,04m; š. 5,0m

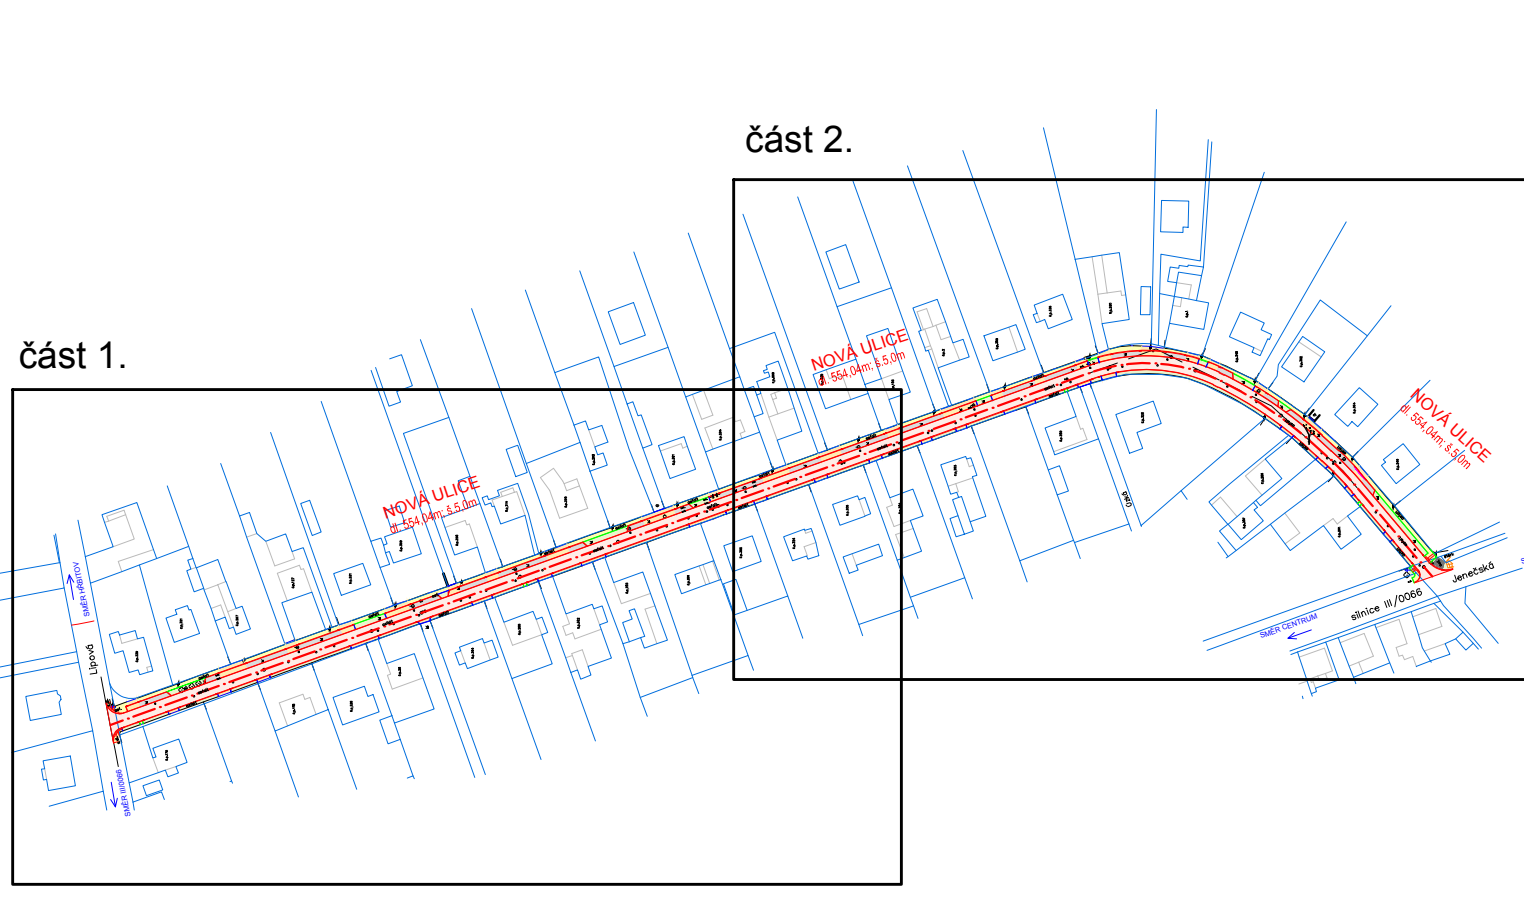

- POZNÁMKY:**
- Zskes stávajících inž. sítí byl převzat z vyjádření jednotlivých správců sítí. Před zahájením zemních prací musejí být veškeré stávající inž. sítě vylčeny jejich správci. Stavební práce prováděné v ochranném pásmu inženýrských sítí musí být prováděny při dodržení příslušných předpisů týkajících se bezpečnosti osob a prací.
 - V případě poškozených nebo chybějících chráničůk sdělovacích kabelů nebo kabelů NN v místě vjezdů bude provedena dotačková ochrana těchto kabelů např. pölenými chráničkami KOPOHALF. Způsob ochrany bude projednán a schválen se zástupcem dotčené inž. sítě.
 - Zhotovitel musí respektovat veškeré požadavky správců jednotlivých inženýrských sítí.
 - Neúřadní součástí výkresové PD je technická zpráva.
 - Veškeré nejasnosti nebo změny a odchylky od PD zjištěné v průběhu výstavby musí být konzultovány s projektantem
 - Povrchové znaky IS budou upraveny do výšky nového povrchu.
 - Podélné odstavné a parkovací místa budou vyznačena pomocí zámkové dlažby odlišné barvy - antracit.
 - Flexibilní PVC drenážní potrubí, plinoděrované DN 100, SN8. Sklon potrubí min. 0,5%. Drenážní potrubí vč. podspy a obsypu bude zabalen do netkané filtrační a separační geotextilie dle ČSN EN 13249, TP 83 A TP 97. Drenážní potrubí bude zaústěno do uličních vpustí.

- LEGENDA:**
- VOZOVKA - ASFALTOVÝ POVRCH
 - VJEZD, ZPEVNĚNÁ PLOCHA; ZÁMKOVÁ DLAŽBA, ŠEDÁ
 - CHODNÍK - ZÁMKOVÁ DLAŽBA, ŠEDÁ
 - ZELEŇ - TRÁVA
 - ZPEVNĚNÁ PLOCHA - ZATRAVŇOVACÍ DLAŽBA
 - SILNIČNÍ BETONOVÝ OBRUBNÍK; š. 15cm
 - CHODNÍKOVÝ BETONOVÝ OBRUBNÍK; š. 10cm
 - ZAHRADNÍ BETONOVÝ OBRUBNÍK; š. 5cm
 - STÁVAJÍCÍ ROZHRANÍ PLOCH/OBJEKTŮ
 - HRANICE KATASTRU NEMOVITOSTÍ
 - KABELOVÁ CHRÁŇAČKA

- STÁVAJÍCÍ IS:**
- VODOVOD
 - NN NADZEMNÍ
 - NN POZEMNÍ
 - KANALIZACE SPLAŠKOVÁ
 - KANALIZACE DEŠŤOVÁ
 - PLYNOVOD
 - SĎELOVACÍ KABEL

Výzkový systém Ball p.v.		Souladnicový systém S - JTSK	
Investor: OBEC HOSTOŮN	Kladenská 119 273 53 Hostouň u Prahy IČO: 002 34 397		
DS Pro, spol. s r.o. - projekt dopravních staveb	Zodpovědný projektant: Ing. P. Kubíček		
Na Vlnici 456, 274 01 Slaný IČO: 066 05 962	Vypracoval: Ing. P. Kubíček	Kontroloval: Ing. P. Kubíček	
Projekt: REKONSTRUKCE NOVÉ ULICE, HOSTOŮN	Stupeň: DUR+DSP		
Číslo zakázky: 42019	Číslo listu: 4DS18	Číslo kape: 12	
Číslo přílohy: D.2.a	Měřítko: 1:250		
Situační plán pozemních komunikací - 1.část			