



ŘEZ R3

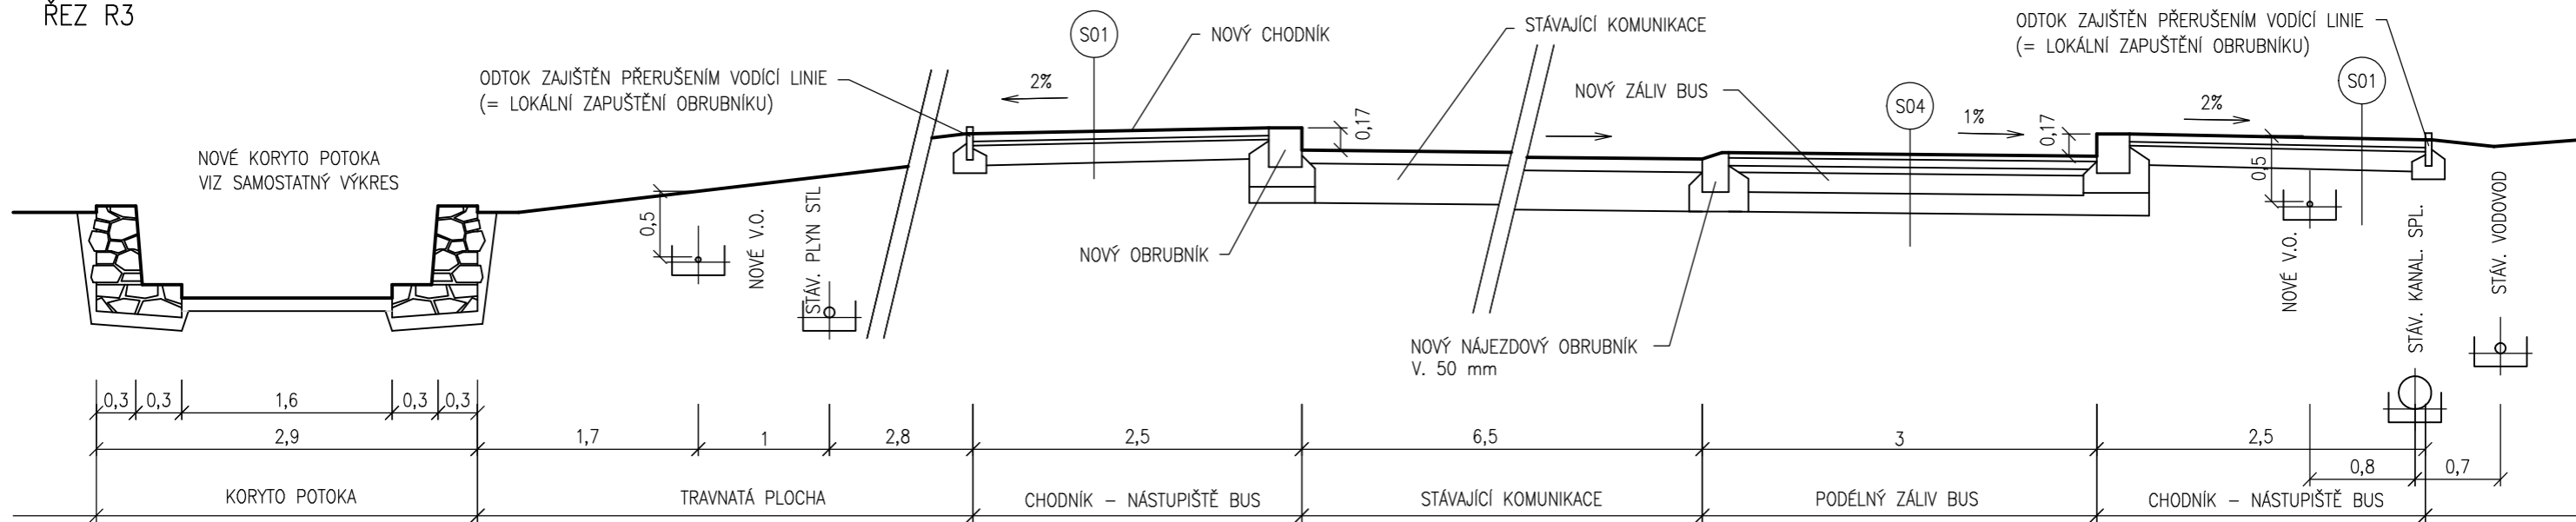

ŘEZ R4

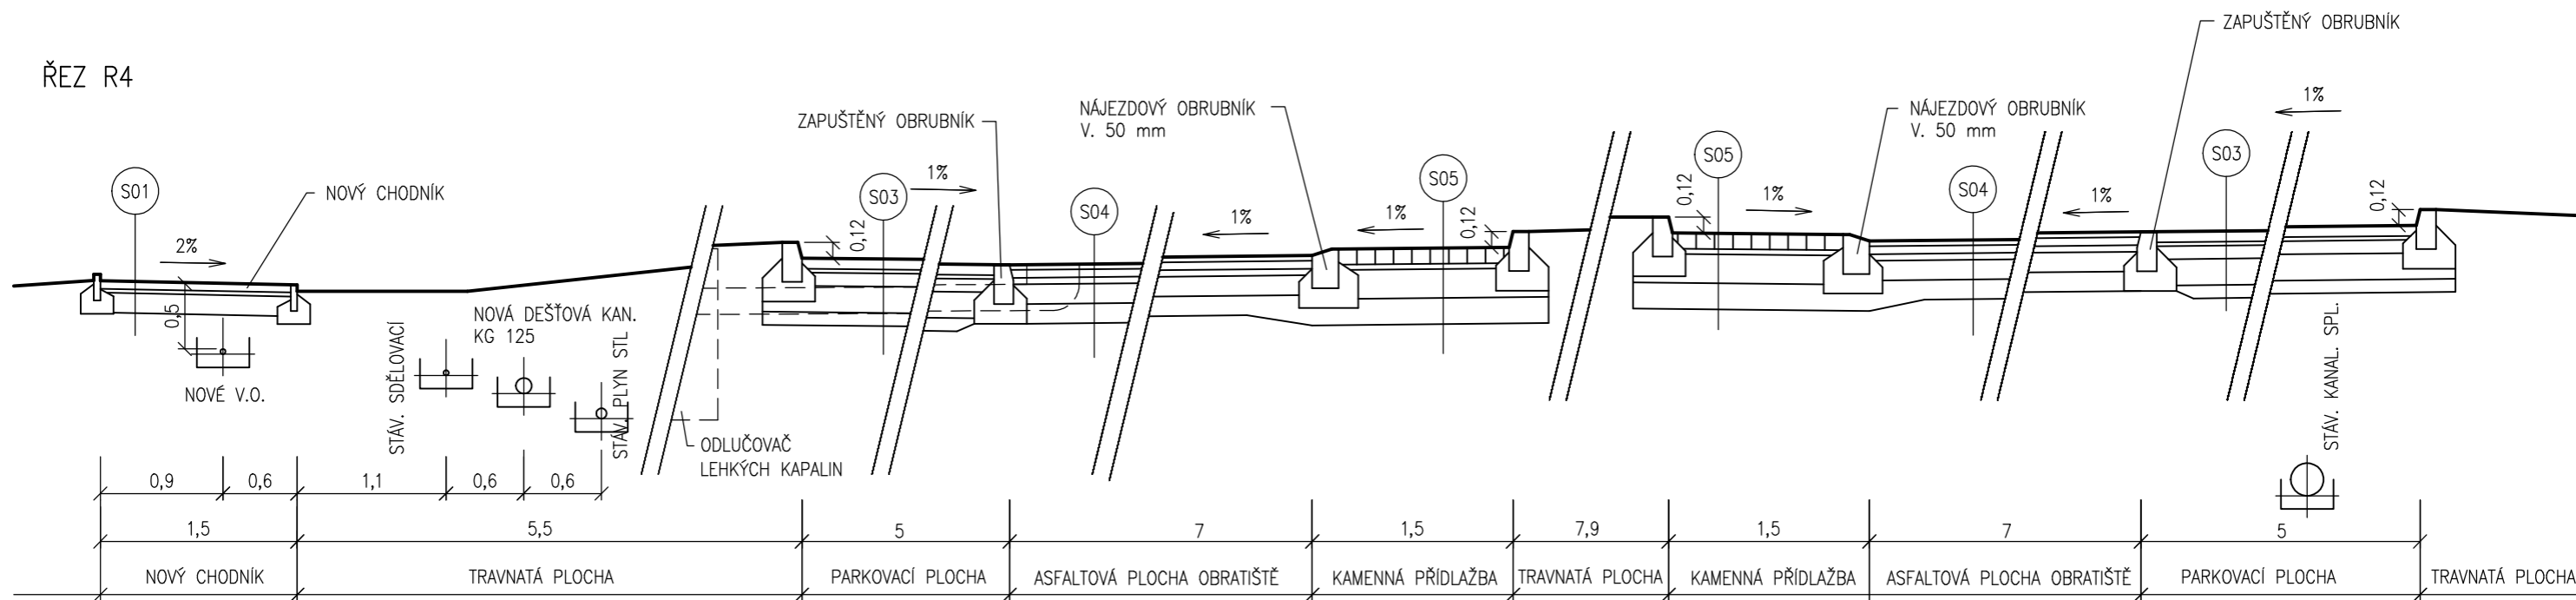

AKCE: REVITALIZACE POSVÍCENSKÉ NÁVSI, HOSTOŮŇ		STUPEŇ: DUR
PROJEKTANT: ING. ARCH. JAN VOLTR, ČKA 4511 TEL: 774 036 095		DATUM: 01/2017
AUTORIZOVANÝ PROJEKTANT: ING. JAN MAJER, ČKAIT 3883		FORMÁT: A3
OBJEDNATEL: OBEC HOSTOŮŇ		MĚŘÍTKO: 1:50
ČÍSLO: D.3	VÝKRES: PŘÍČNÉ ŘEZY R3, R4	Č. PARÉ: