


Orientační podélný profil vedený stávající niveletou vozovky

Rozsah: km 0,00000 - km 0,19468

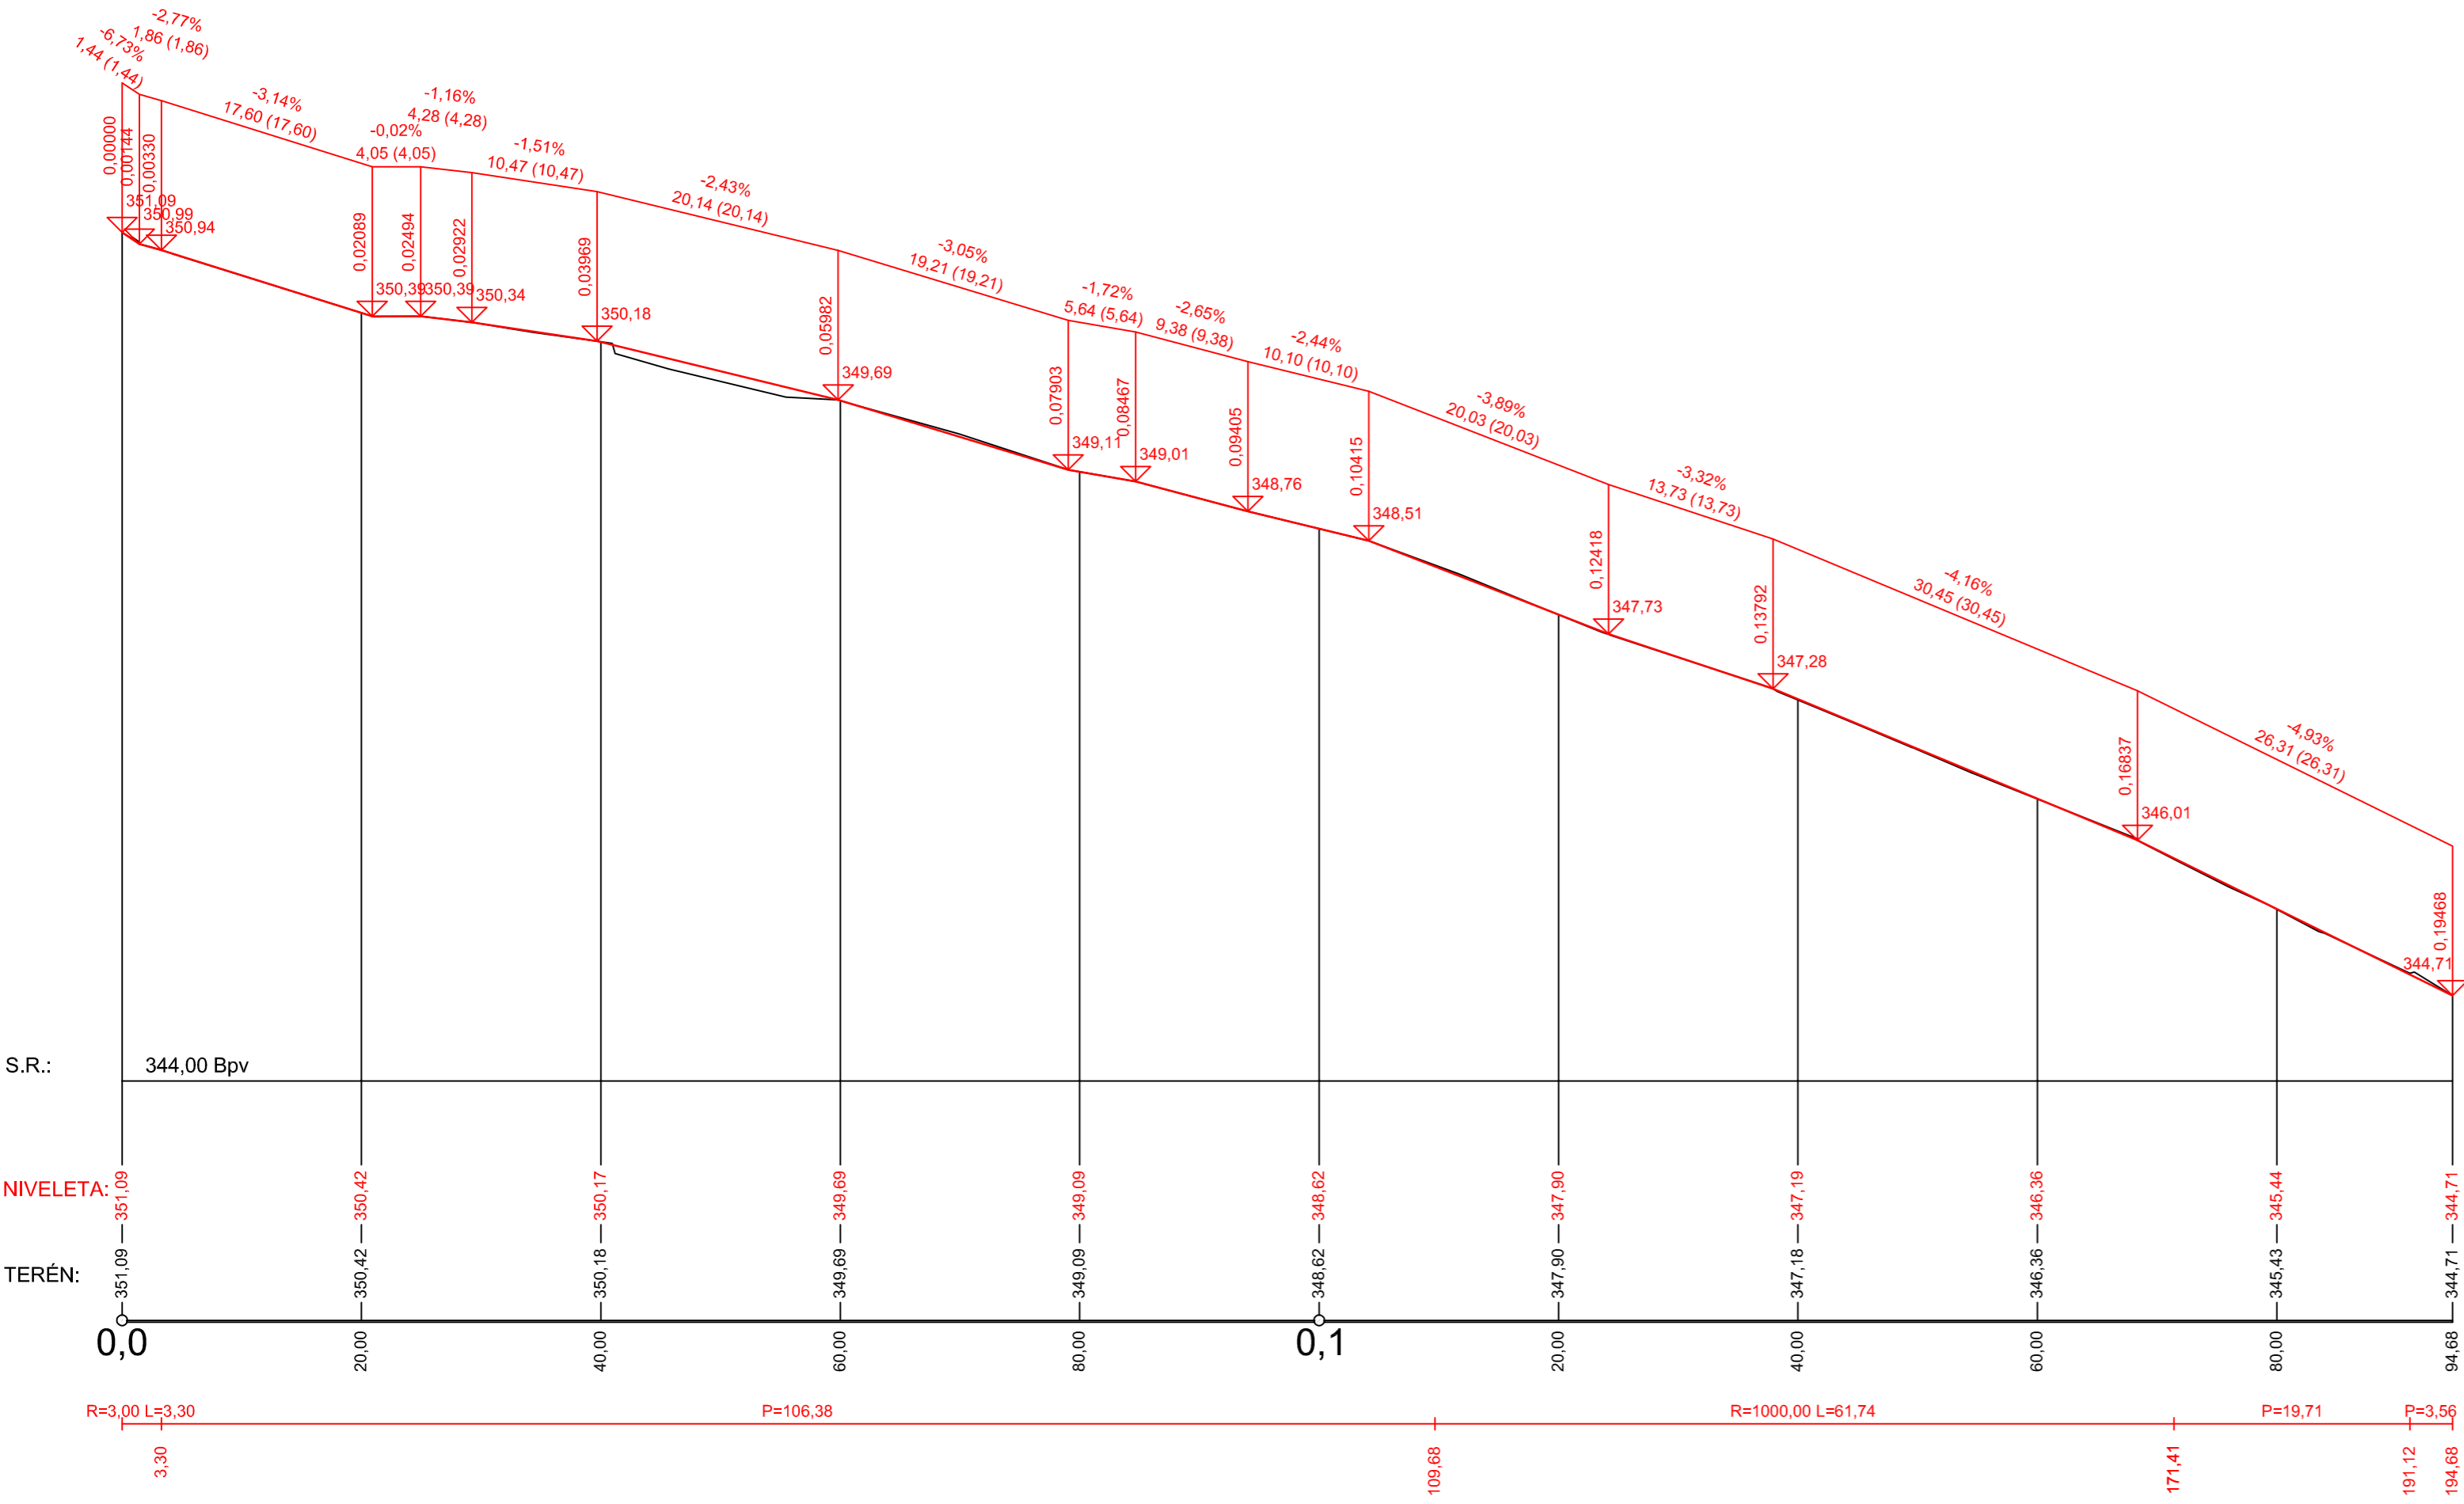

VYŠKOVÝ SYSTÉM BPV		SOUŘADNICOVÝ SYSTÉM JTSK	
Vypracoval Ing. Robin Pešek	Zodpovědný projektant Ing. Petr Peštal	Zhotovitel Ing. PETR PEŠTÁL Nad Přehradou 404 109 00 Praha 10	
Objednatel Obec Hostouň u Prahy Ing. Lukáš Morávek		Formát 3xA4	Datum 06/2019
Akce CHODNÍK V UL. NA SKALECH Hostouň u Prahy		Čís. zakázky NaSkalechSTU.0619	Stupeň STU Souprava
Příloha PODÉLNÝ PROFIL		Měřítko 1:500/50	
		Příloha č. B.3	