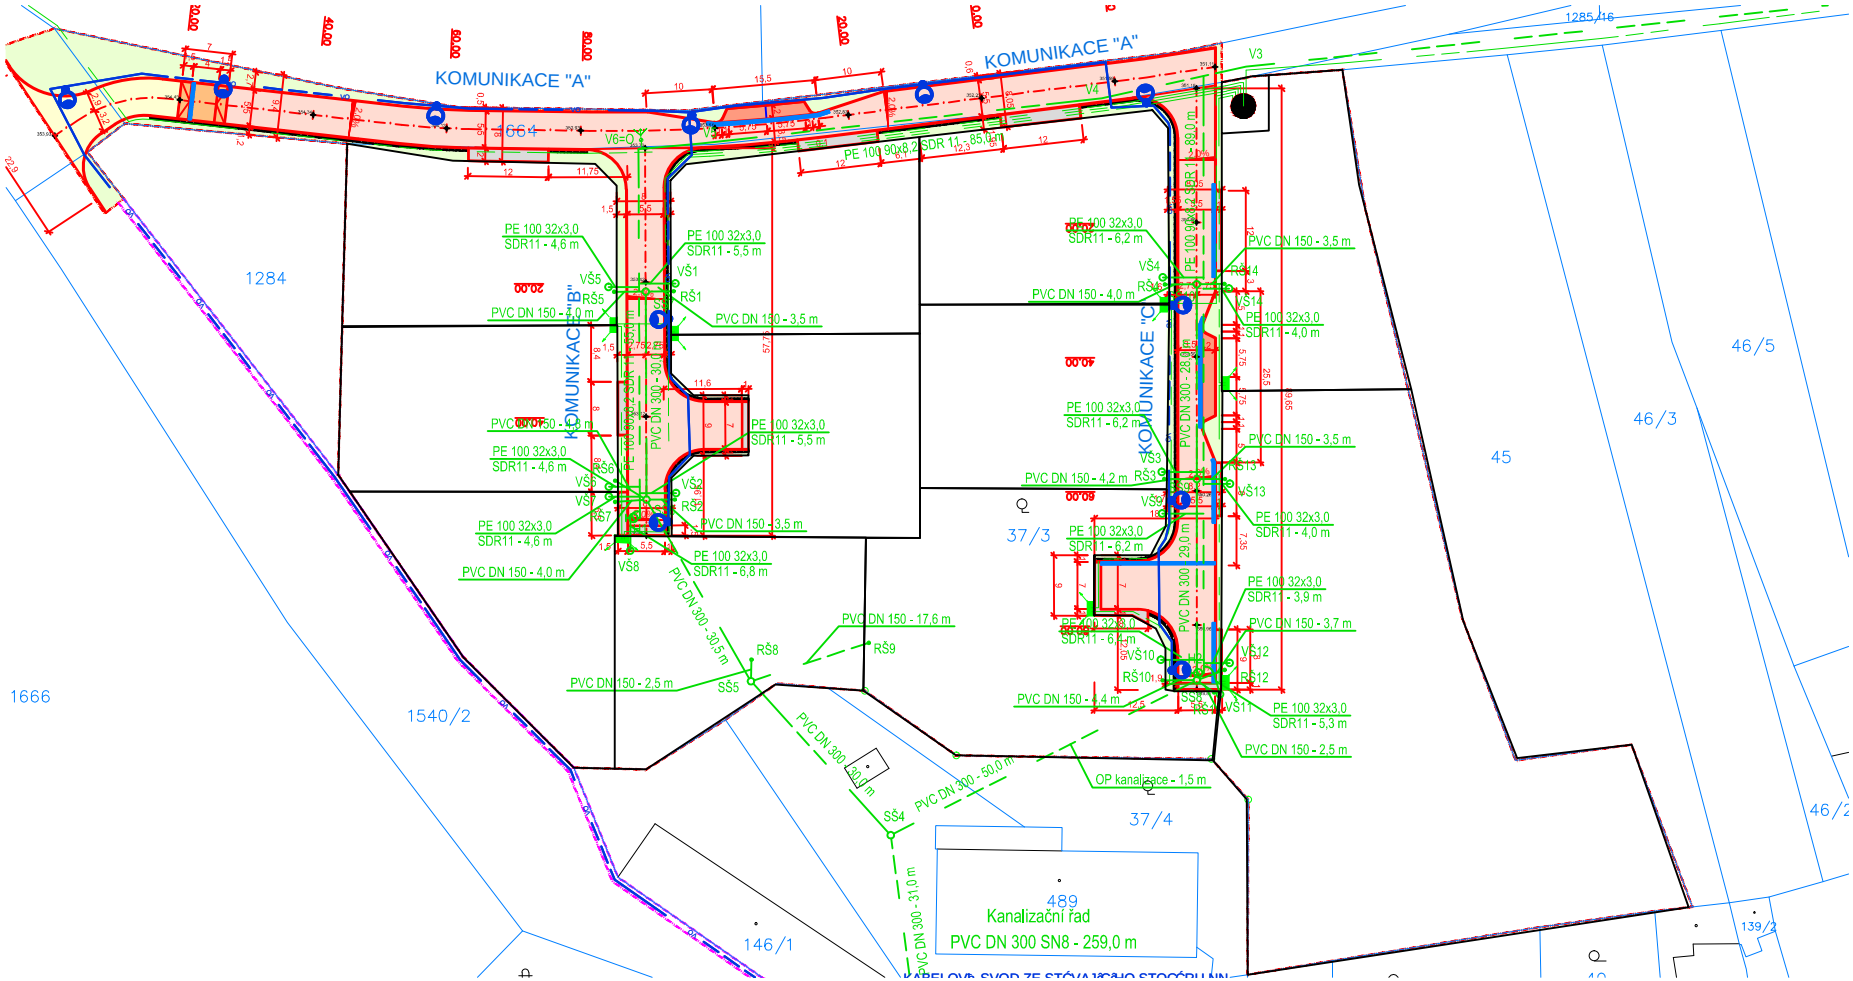
KOMUNIKACE "A"
KOMUNIKACE "A"
KOMUNIKACE "B"
KOMUNIKACE "C"
1664
1284
1666
1540/2
146/1
37/3
37/4
45
46/3
46/5
46/2
139/2
1285/16
489
Kanalizační řad
PVC DN 300 SN8 - 259,0 m
PE 100 90x8,2 SDR 11 - 85,0 m
PE 100 90x8,2 SDR 11 - 89,0 m
PE 100 32x3,0 SDR11 - 4,6 m
PE 100 32x3,0 SDR11 - 5,5 m
PE 100 32x3,0 SDR11 - 6,8 m
PE 100 32x3,0 SDR11 - 6,2 m
PE 100 32x3,0 SDR11 - 4,0 m
PE 100 32x3,0 SDR11 - 3,9 m
PE 100 32x3,0 SDR11 - 5,3 m
PVC DN 150 - 3,5 m
PVC DN 150 - 4,0 m
PVC DN 150 - 4,2 m
PVC DN 150 - 3,7 m
PVC DN 150 - 2,5 m
PVC DN 150 - 17,6 m
PVC DN 300 - 30,5 m
PVC DN 300 - 50,0 m
PVC DN 300 - 31,0 m
PVC DN 300 - 29,0 m
OP kanalizace - 1,5 m
VŠ1
VŠ2
VŠ3
VŠ4
VŠ5
VŠ6
VŠ7
VŠ8
VŠ9
VŠ10
VŠ11
VŠ12
VŠ13
VŠ14
RŠ1
RŠ2
RŠ3
RŠ4
RŠ5
RŠ6
RŠ7
RŠ8
RŠ9
RŠ10
RŠ11
RŠ12
RŠ13
SŠ4
SŠ5
V3
V4
V6=O