




PŘÍČNÝ VZOROVÝ ŘEZ

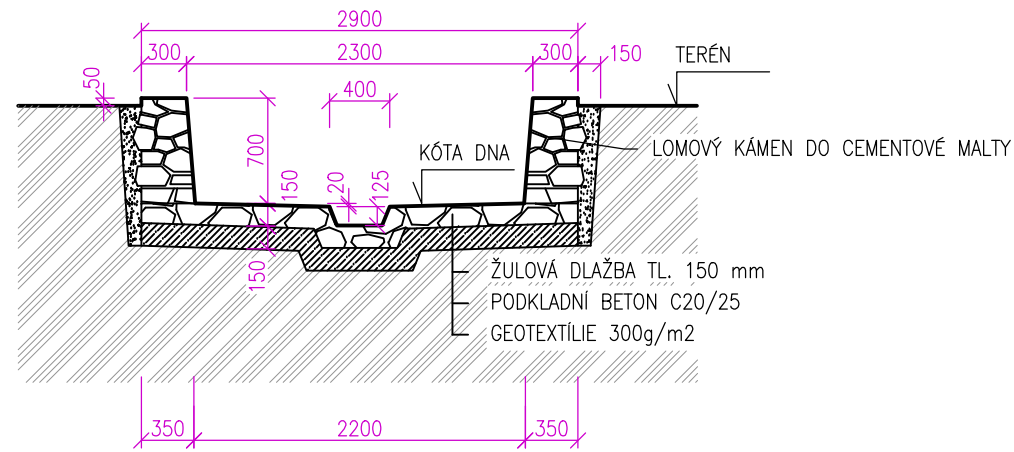



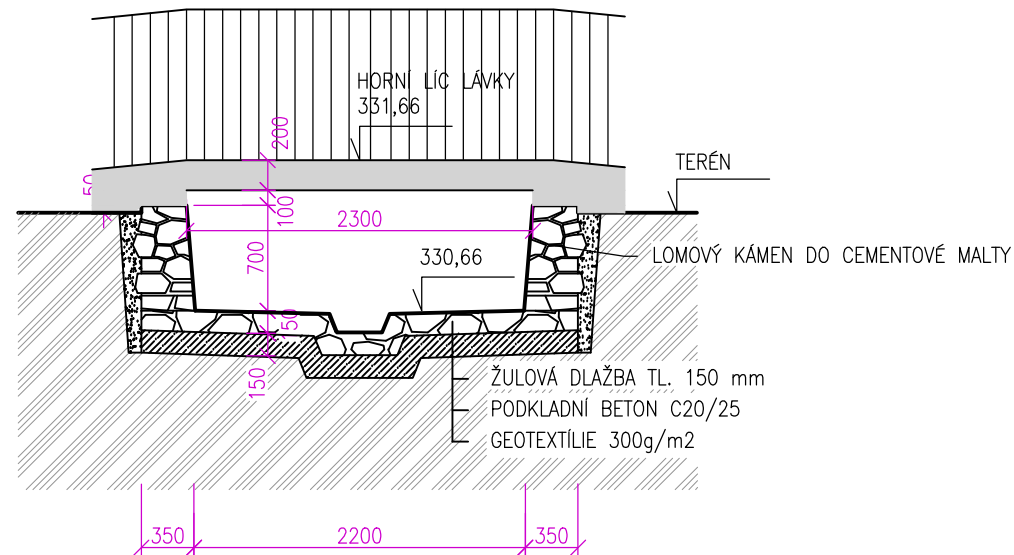

VZOROVÝ ŘEZ - LÁVKA 1

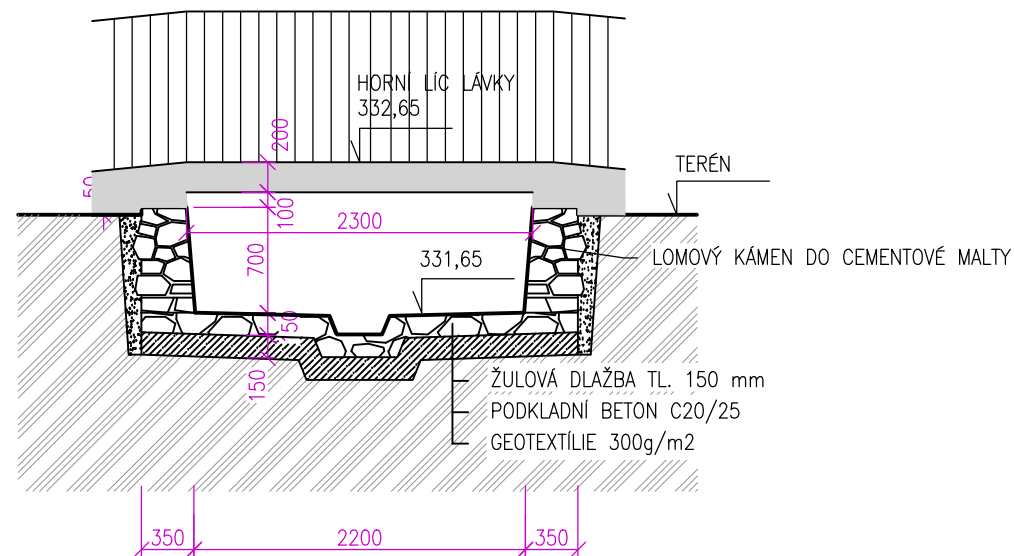

VZOROVÝ ŘEZ - LÁVKA 2



název stavby Revitalizace Posvícenské návsi, Hostouň			
místo stavby Hostouň u Prahy	investor Obec Hostouň u Prahy, 27353 Hostouň u Prahy		
generální projektant  MILOTA Kladno s.r.o. Huťská 1557 272 01 Kladno IČO: 47550961 www.milota.cz Tel.: 312 829 202	zpracovatel	autorizace	
číslo zakázky 937	číslo zakázky zpracovatele	podpis	
revize	datum	odpovědný projektant Ing. J. Chmelka	podpis 
.....	hlavní inženýr projektu Ing. M. Chramosta	podpis 
.....	vypracoval Ing. P. Rákosníková	podpis
.....	kontroloval Ing. M. Chramosta	podpis 
schema	stupeň dokumentace STAVEBNÍ POVOLENÍ, PROVEDENÍ STAVBY	kód DSP/DPS	
	část D. Dokumentace stavebních objektů		
	stavební objekt SO 301 Revitalizace Sulovického potoka		
	profesní díl -		
	název přílohy Vzorové řezy korytem		
datum 06/2020	měřítko 1:50	formát 2 A4	paré
část D	objekt 2	díl .301.4	revize .