
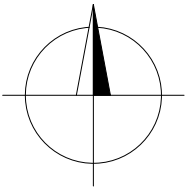


PŘEHLEDNÁ SITUACE OPRAV

-

POZN.: OPRAVA ULICE Kladenská JE PŘEDMĚTEM SAMOSTATNÉ DOKUMENTACE PRO PROVEDENÍ STAVBY

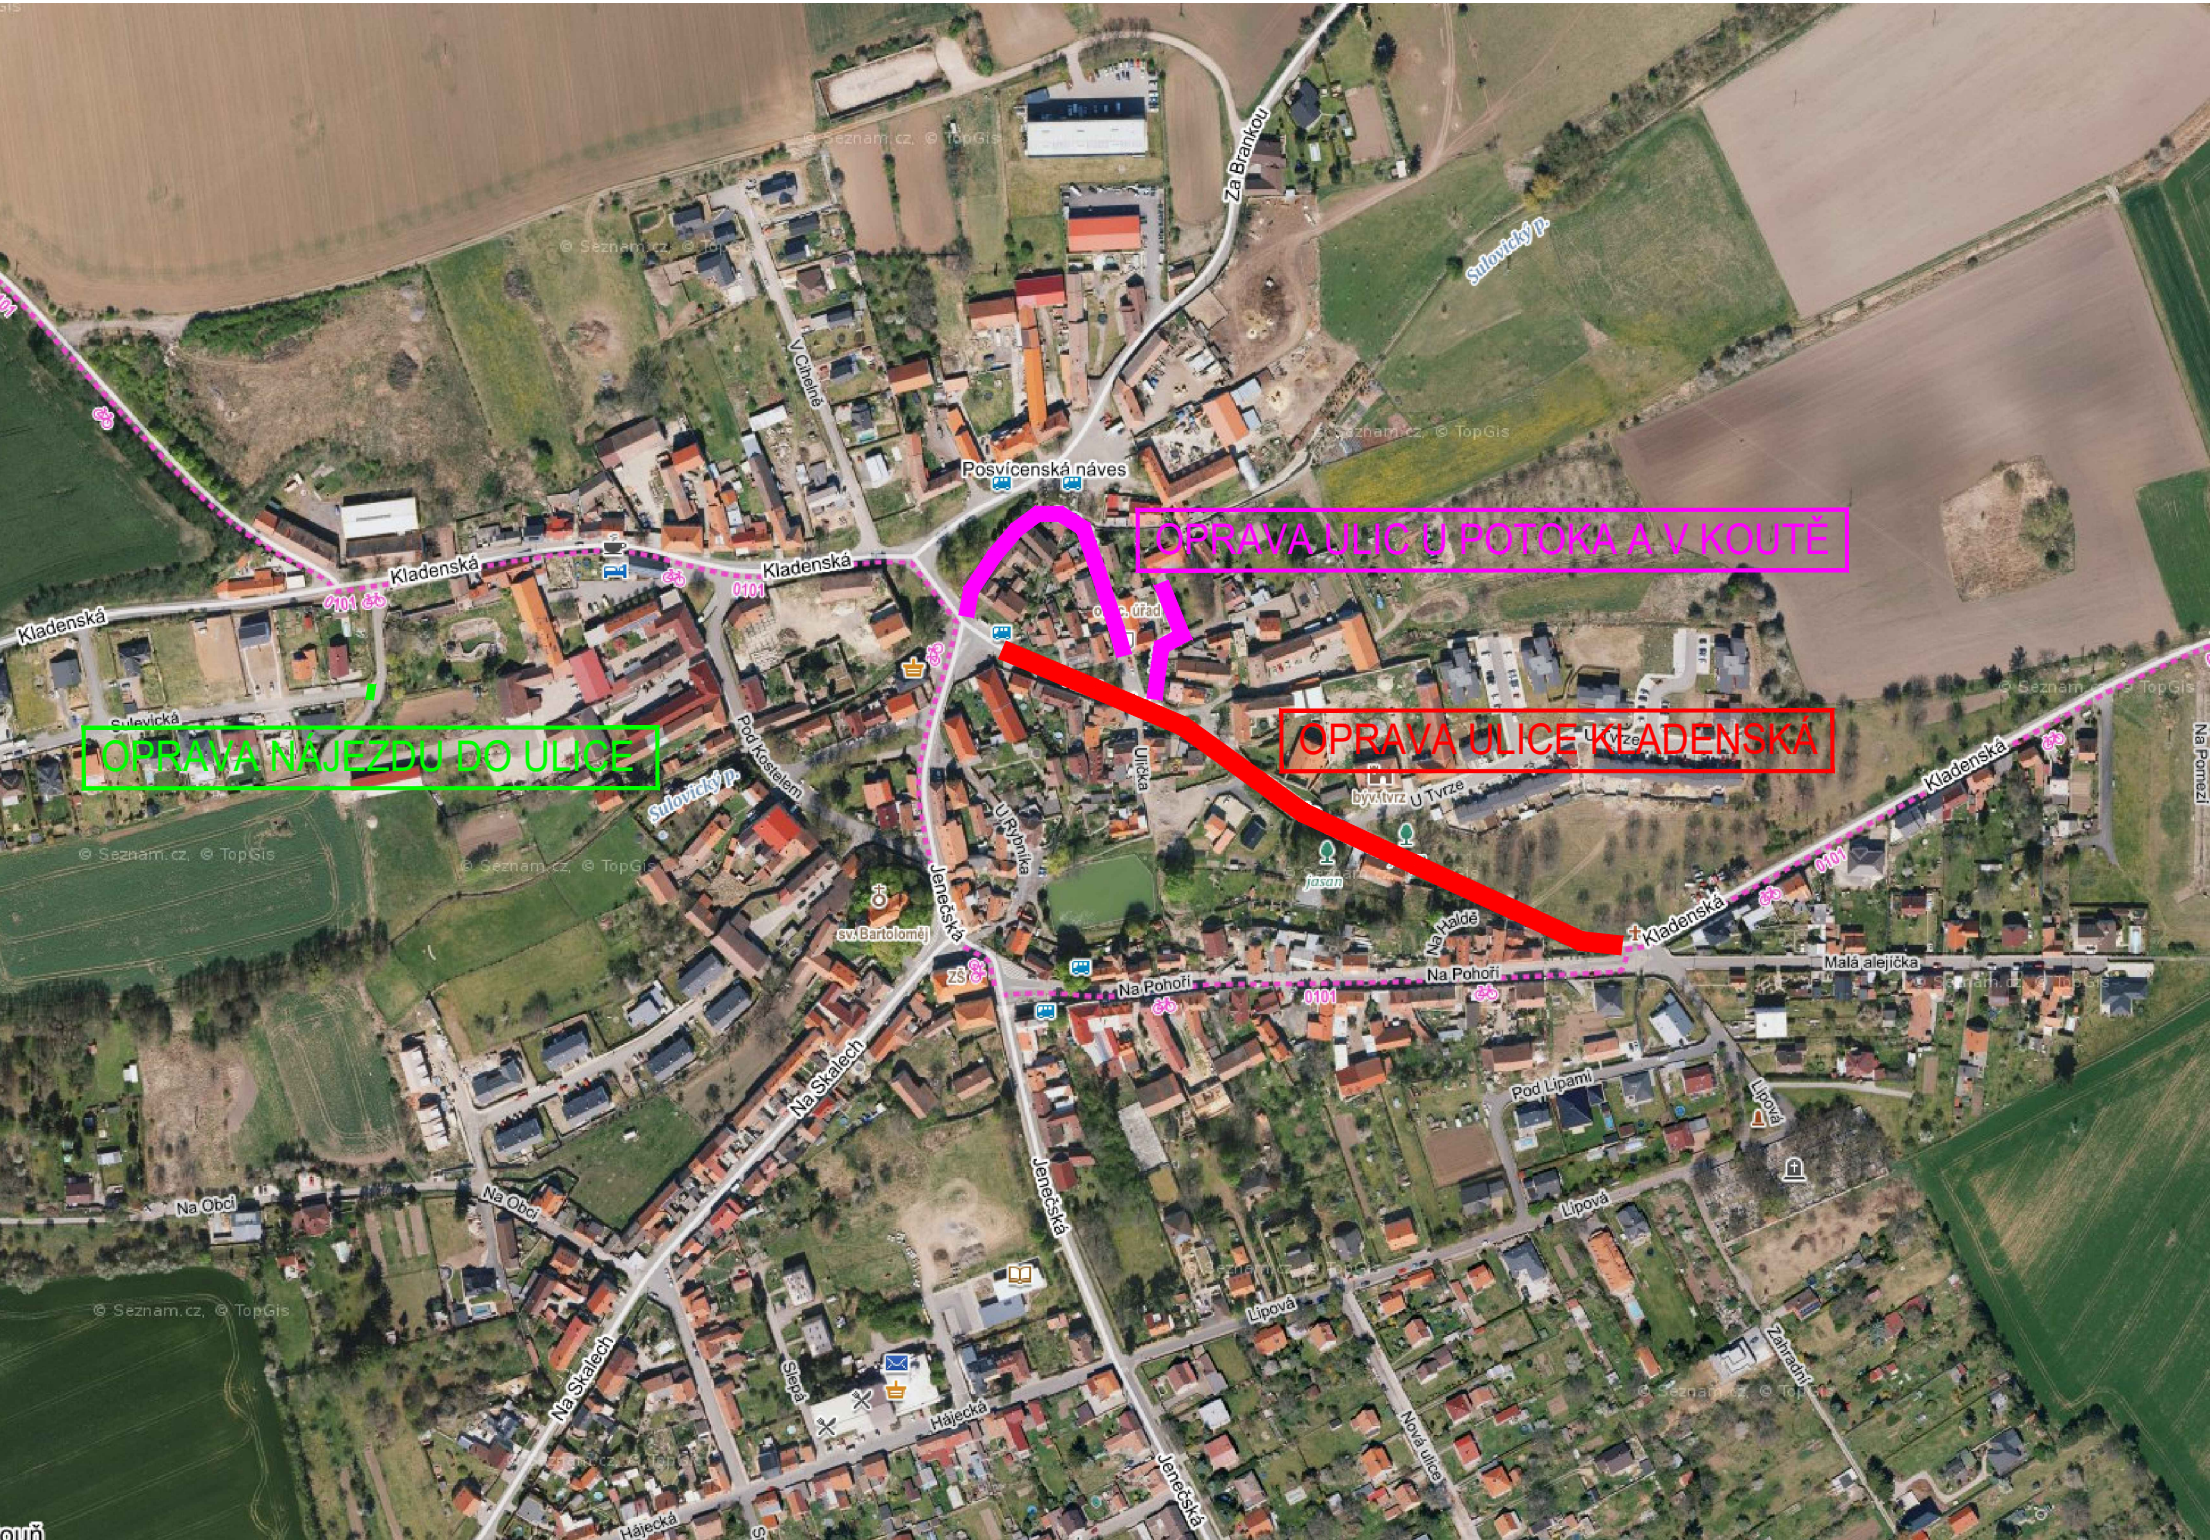

projekt	OBEC HOSTOŮŇ - OPRAVY MÍSTNÍCH KOMUNIKACÍ 2021		
investor	Oběc Hostouň Kladenská 119 Hostouň 273 53		
projektant	Ing. Lukáš Morávek V Cihelně 437 Hostouň u Prahy 273 53	info@projekty-moravek.cz tel./fax. +420 602 697 272	
název přílohy	PŘEHLEDNÁ SITUACE		
vypracoval	ING. LUKÁŠ MORÁVEK		
stupeň projektu	ZD		
měřítko	-	č. přílohy	00
datum	září 2022	paré	