


- Seznam Stavebních objektů:**
- SO 101 Oprava ul. Kladenská
  - SO 180 Dopravné inženýrské opatření
  - SO 190 Stále dopravní značení

- LEGENDA:**
- síťovací hrany
  - zábor stavby
  - hranice pozemků
  - dotčené pozemky
- SO 101:**
- navrhované hrany
  - vozovka – fréza 100 mm
  - vozovka – fréza 50 mm
  - nepevněná krajnice
  - zeleň
- SO 190:**
- V0Z – návrh

- LEGENDA STAVAJÍCÍ IS:**
- kanalizace jednotná
  - kanalizace splašková
  - kanalizace dešťová
  - kanalizace výtlučná
  - plynovod středotlak
  - silnoproud VN podzemní
  - silnoproud VN nadzemní
  - silnoproud NN podzemní
  - silnoproud NN nadzemní
  - silnoproud ověřeny
  - silnoproud neověřeny

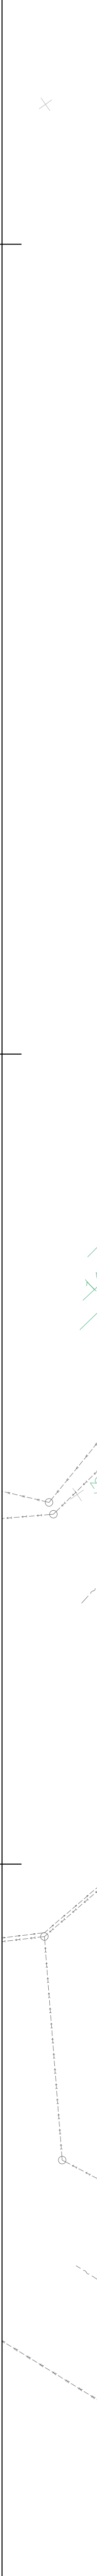

**VÝŠKOVÝ SYSTÉM BVV**

Vypracoval	Ing. Robin Pešek	Zodpovědný projektant	Ing. Petr Peštal	Zhotovitel	Ing. PETR PEŠTAL
Objednatel	Obec Hostouň u Prahy 273 53 okres Kladno Ing. Šárka Hlbová, Ing. Lukáš Morávek			Formát	6 x A4
				Datum	01/2019
Alice	OBEC HOSTOŮŇ OPRAVA UL. KLADENSKÁ			Čís. zakázky	KladenskáPDS 1218
Část				Stupeň	Suprava
					<b>PDPS</b>
				Měřítko	1:500
				Příloha č	A.2

**SOURADNICOVÝ SYSTÉM JTSK**

SO 101

SO 190