


CHARAKTERISTICKÝ DETAIL FASÁDY

Koma Modular modul C3V

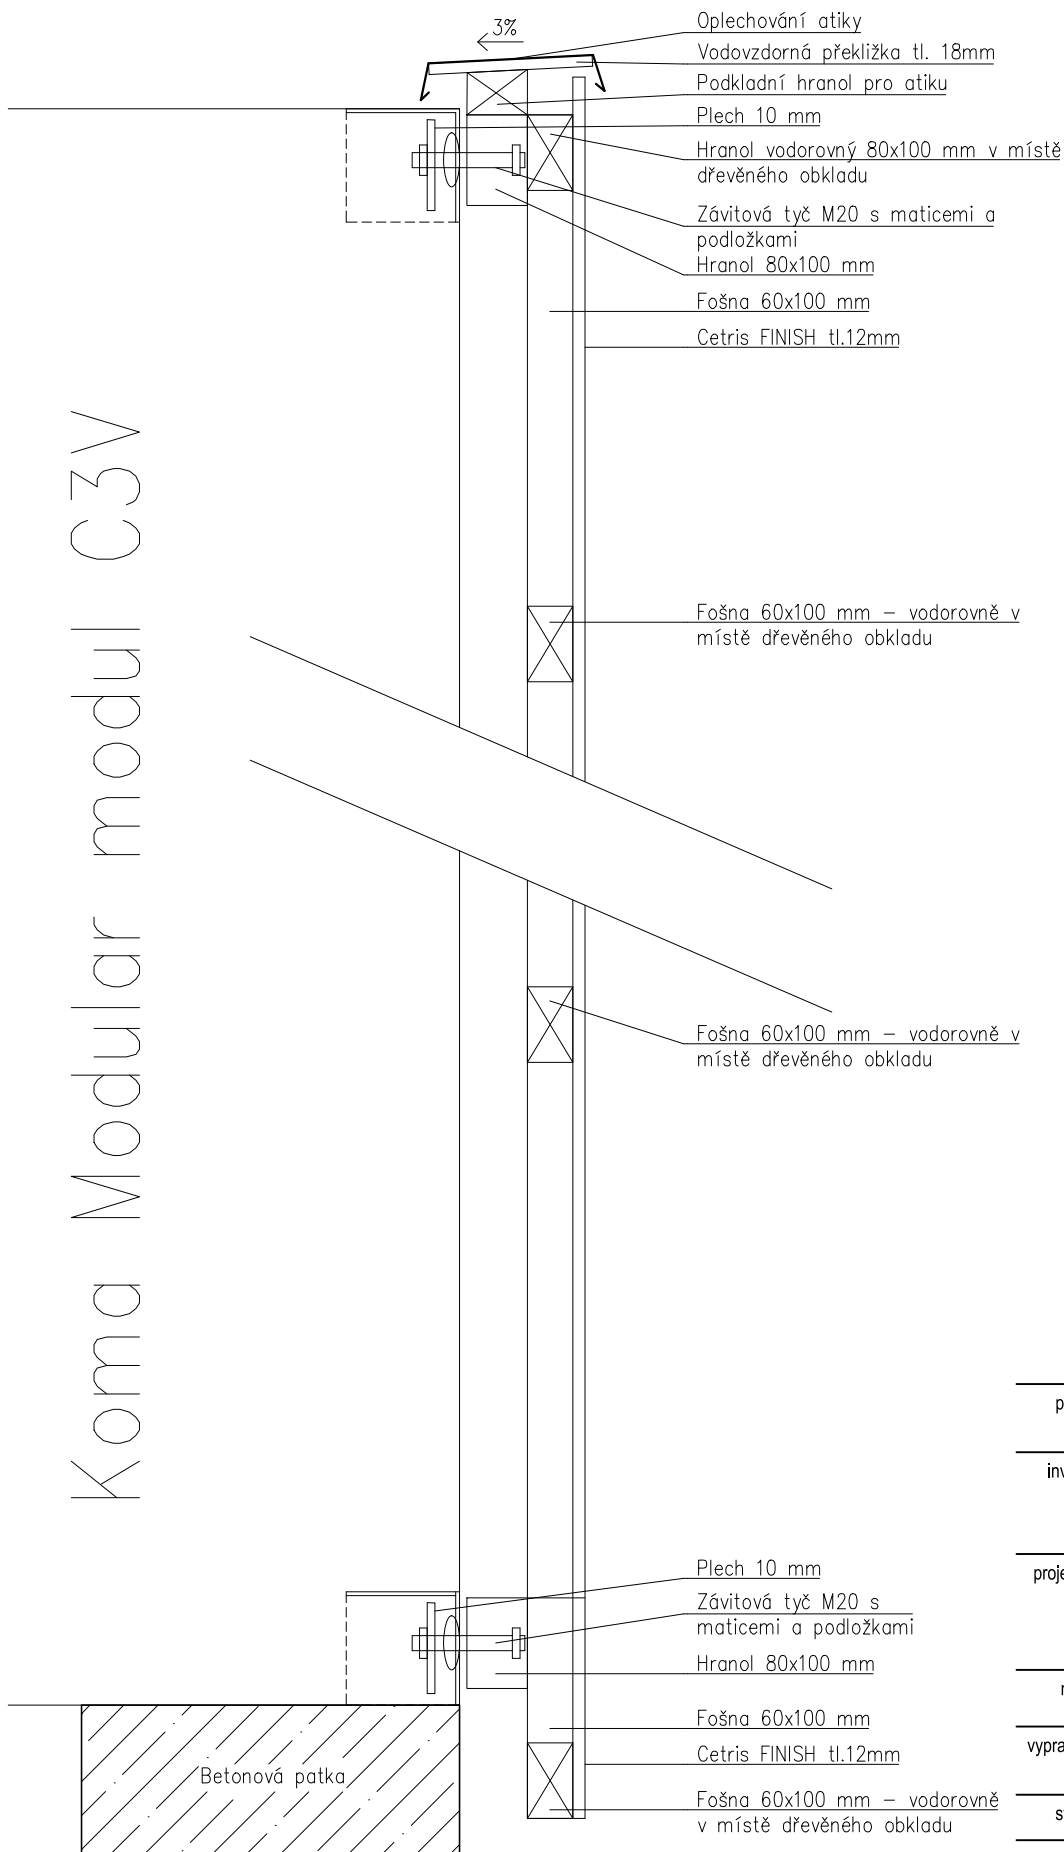

projekt **KONTEJNEROVÁ ŠKOLKA - FASÁDA**
 parc.č. 594/1 KÚ Hostouň u Prahy

investor **Obec Hostouň**
 Kladenská 119
 Hostouň 273 53

projektant

název **DETAIL**

vypracoval **ING. ARCH. DAVID FEDA**

stupeň **STUDIE**

měřítko **1:10**

č. přílohy

datum **leden 2024**

paré