



ULICE NOVÁ ULICE
ŘEZ KOMUNIKACÍ - VARIANTA OBOUSMĚRNÉ KOMUNIKACE

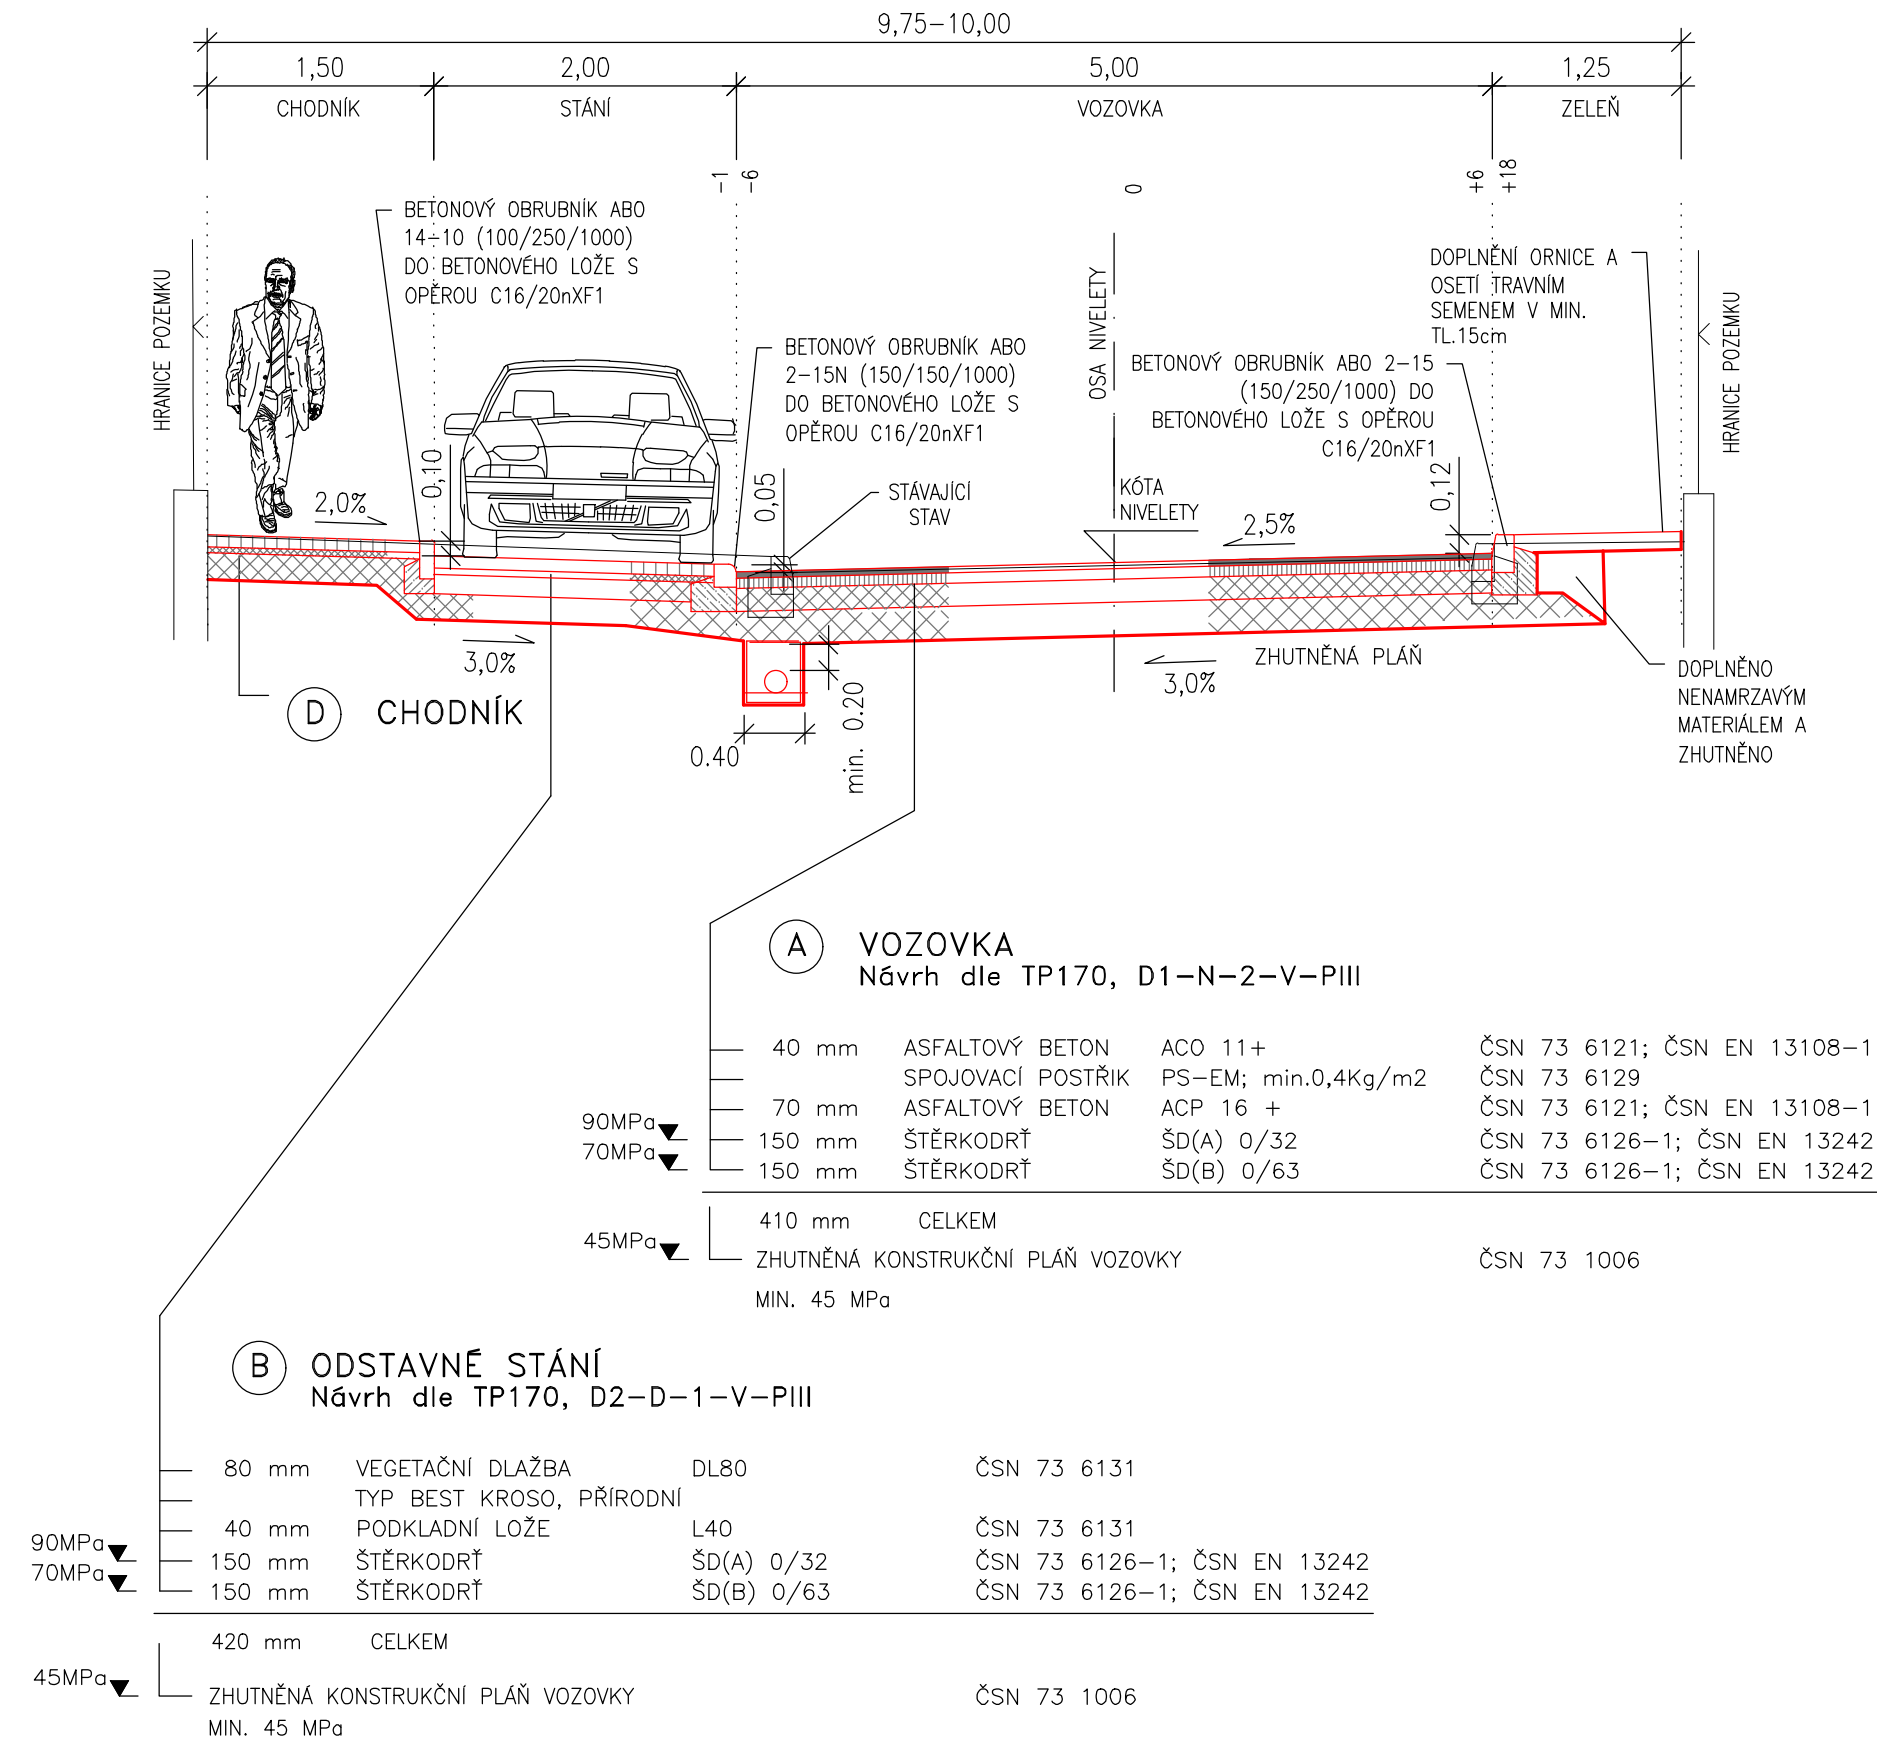

POZNÁMKY:

- Nedílnou součástí výkresové dokumentace je Technická zpráva.
- Veškeré nejasnosti nebo změny a odchylky od PD zjištěné v průběhu výstavby či případné najsnosti musí být oznámeny a konzultovány s projektantem a investorem.
- Zhotovitel musí respektovat veškeré požadavky správců jednotlivých inženýrských sítí.

ULICE NOVÁ ULICE
ŘEZ KOMUNIKACÍ - VARIANTA OBOUSMĚRNÉ KOMUNIKACE

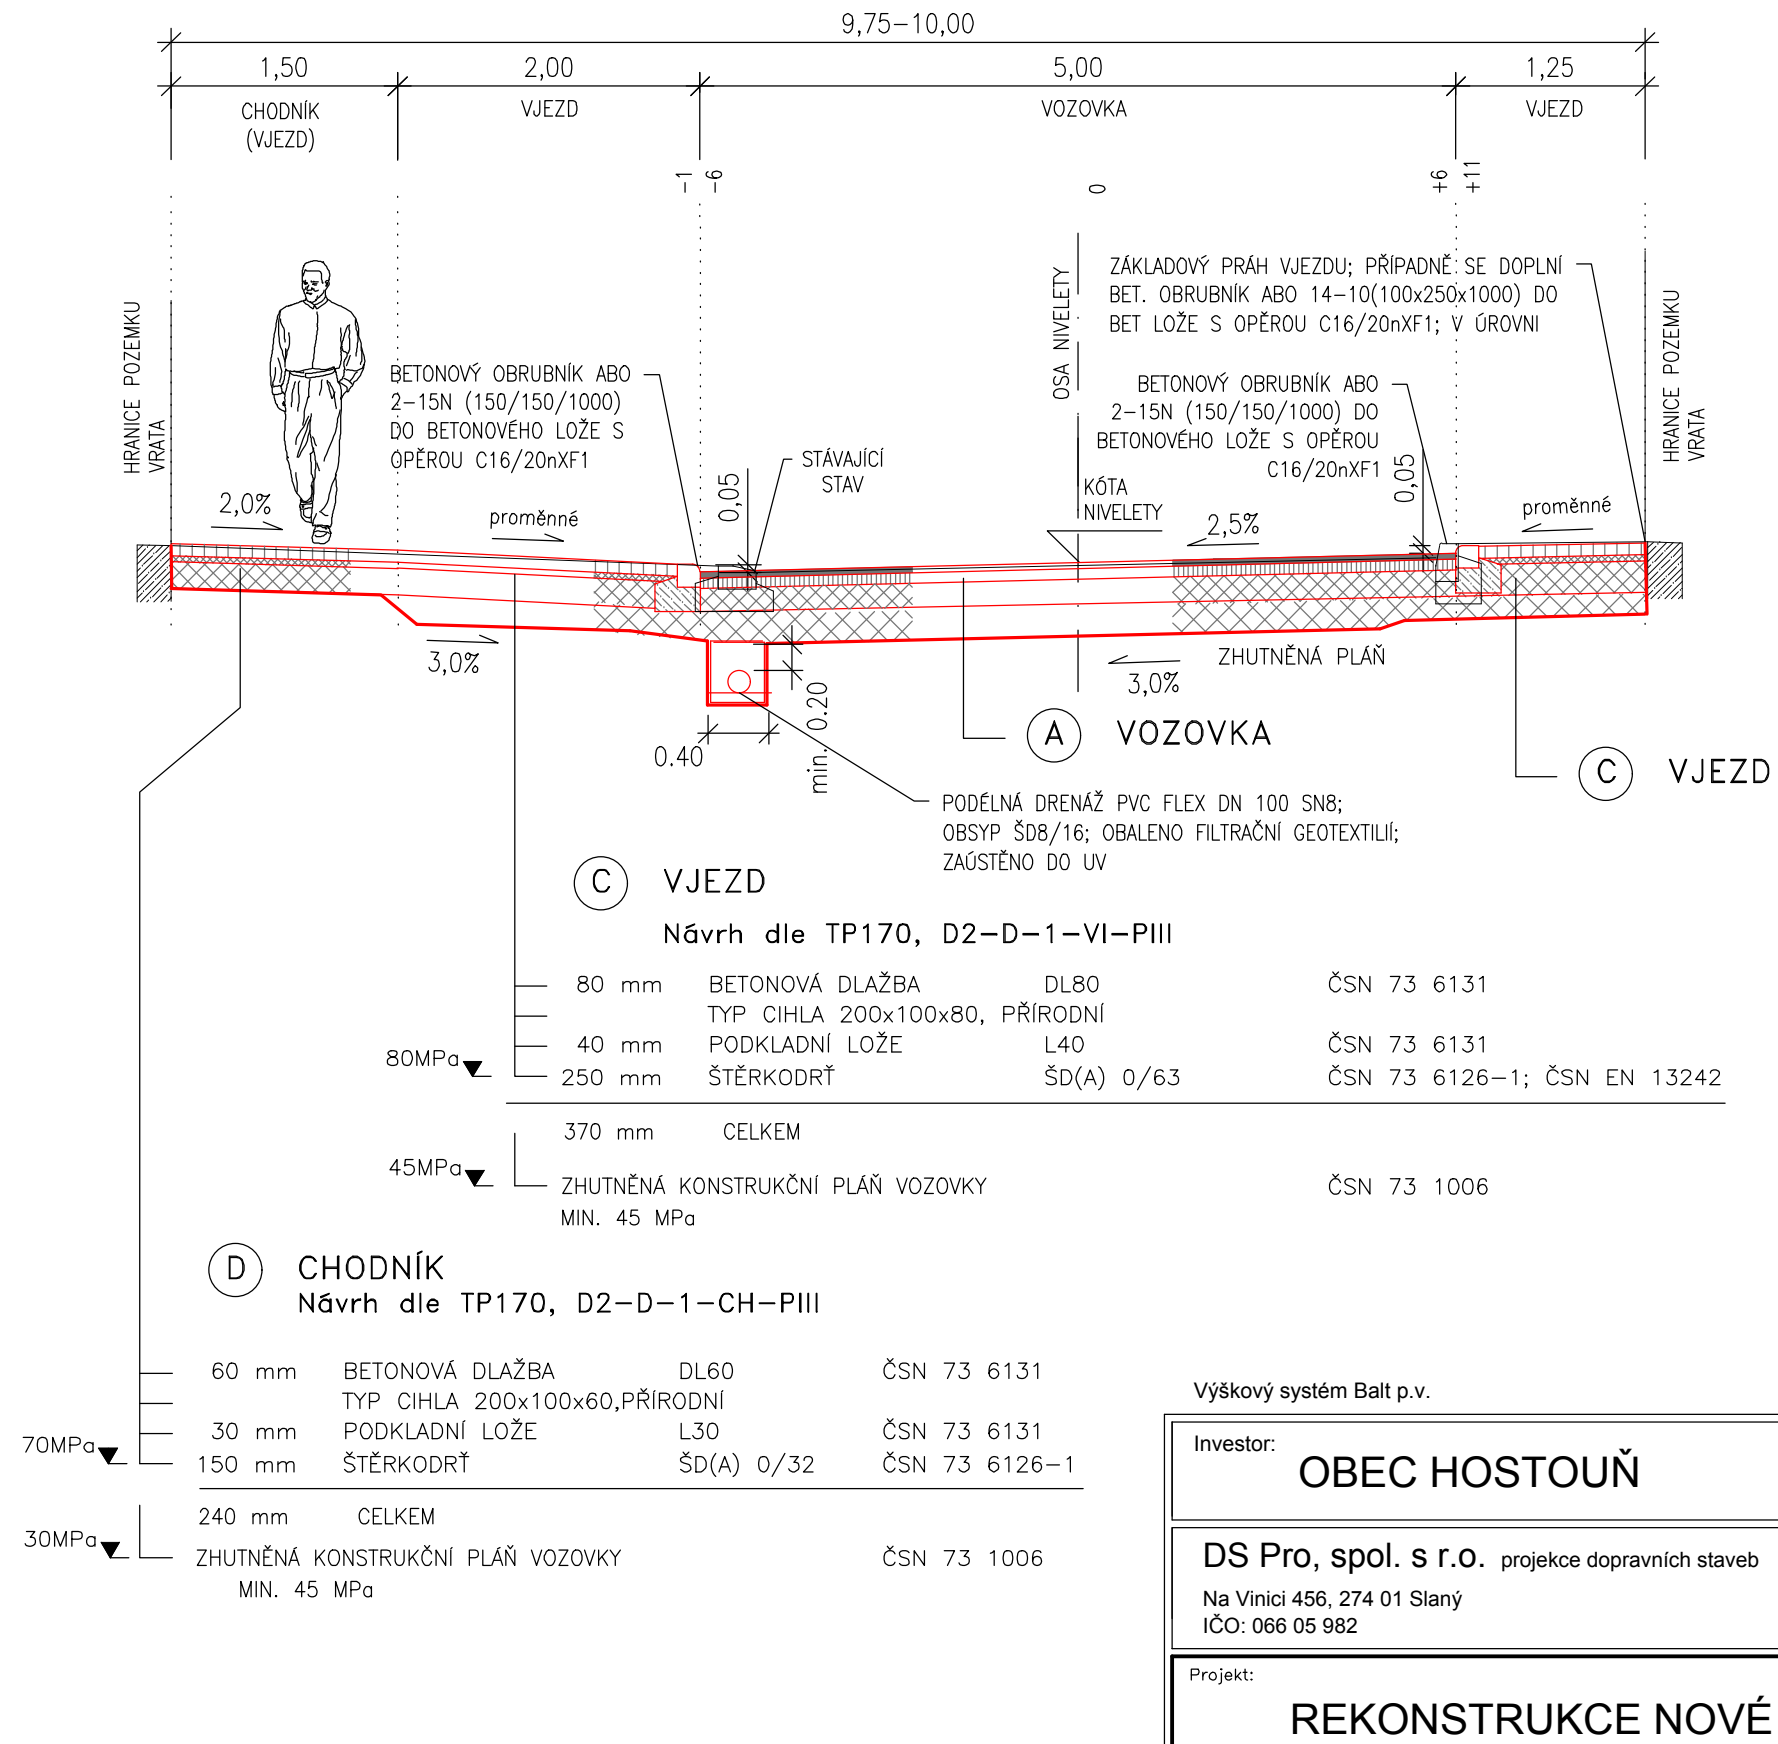

- Zhotovitel musí respektovat veškeré požadavky správců jednotlivých inženýrských sítí.
- Detail bezbariérové úpravy je obsahem přílohy č. C.8
- Před pokládkou asf. vrstev bude podklad řádně očištěn.
- Postřiky jsou uváděny v množství zbytkové pojivo.
- Flexibilní PVC drenážní potrubí, plnoděrované DN 100, SN8. Sklon potrubí min. 0,5%. Drenážní potrubí vč. podsypu a obsypu bude zabaleno do netkané filtrační a separační geotextilie dle ČSN EN 13249. TP 83 A TP 97. Drenážní potrubí bude zaústěno do uličních vpustí.

Výškový systém Balt p.v.

Souřadnicový systém S - JTSK

Investor: OBEC HOSTOUPŮ		Kladenská 119 273 53 Hostouň u Prahy IČO: 002 34 397	
DS Pro, spol. s r.o. projekce dopravních staveb Na Vinici 456, 274 01 Slaný IČO: 066 05 982		Zodpovědný projektant: Ing. P. Kubiček	Kontroloval: Ing. P. Kubiček
Projekt: REKONSTRUKCE NOVÉ ULICE, HOSTOUPŮ - VARIANTA 3		Stupeň: STUDIE	
Část: C - STAVEBNÍ ČÁST		Datum: 4/2018	Číslo kopie:
Příloha: Vzorový příčný řez		Číslo zakázky: 4DS18	
		Počet formátů A4: 2	
		Číslo přílohy: C3.	Měřítko: 1:50