


Podélný profil

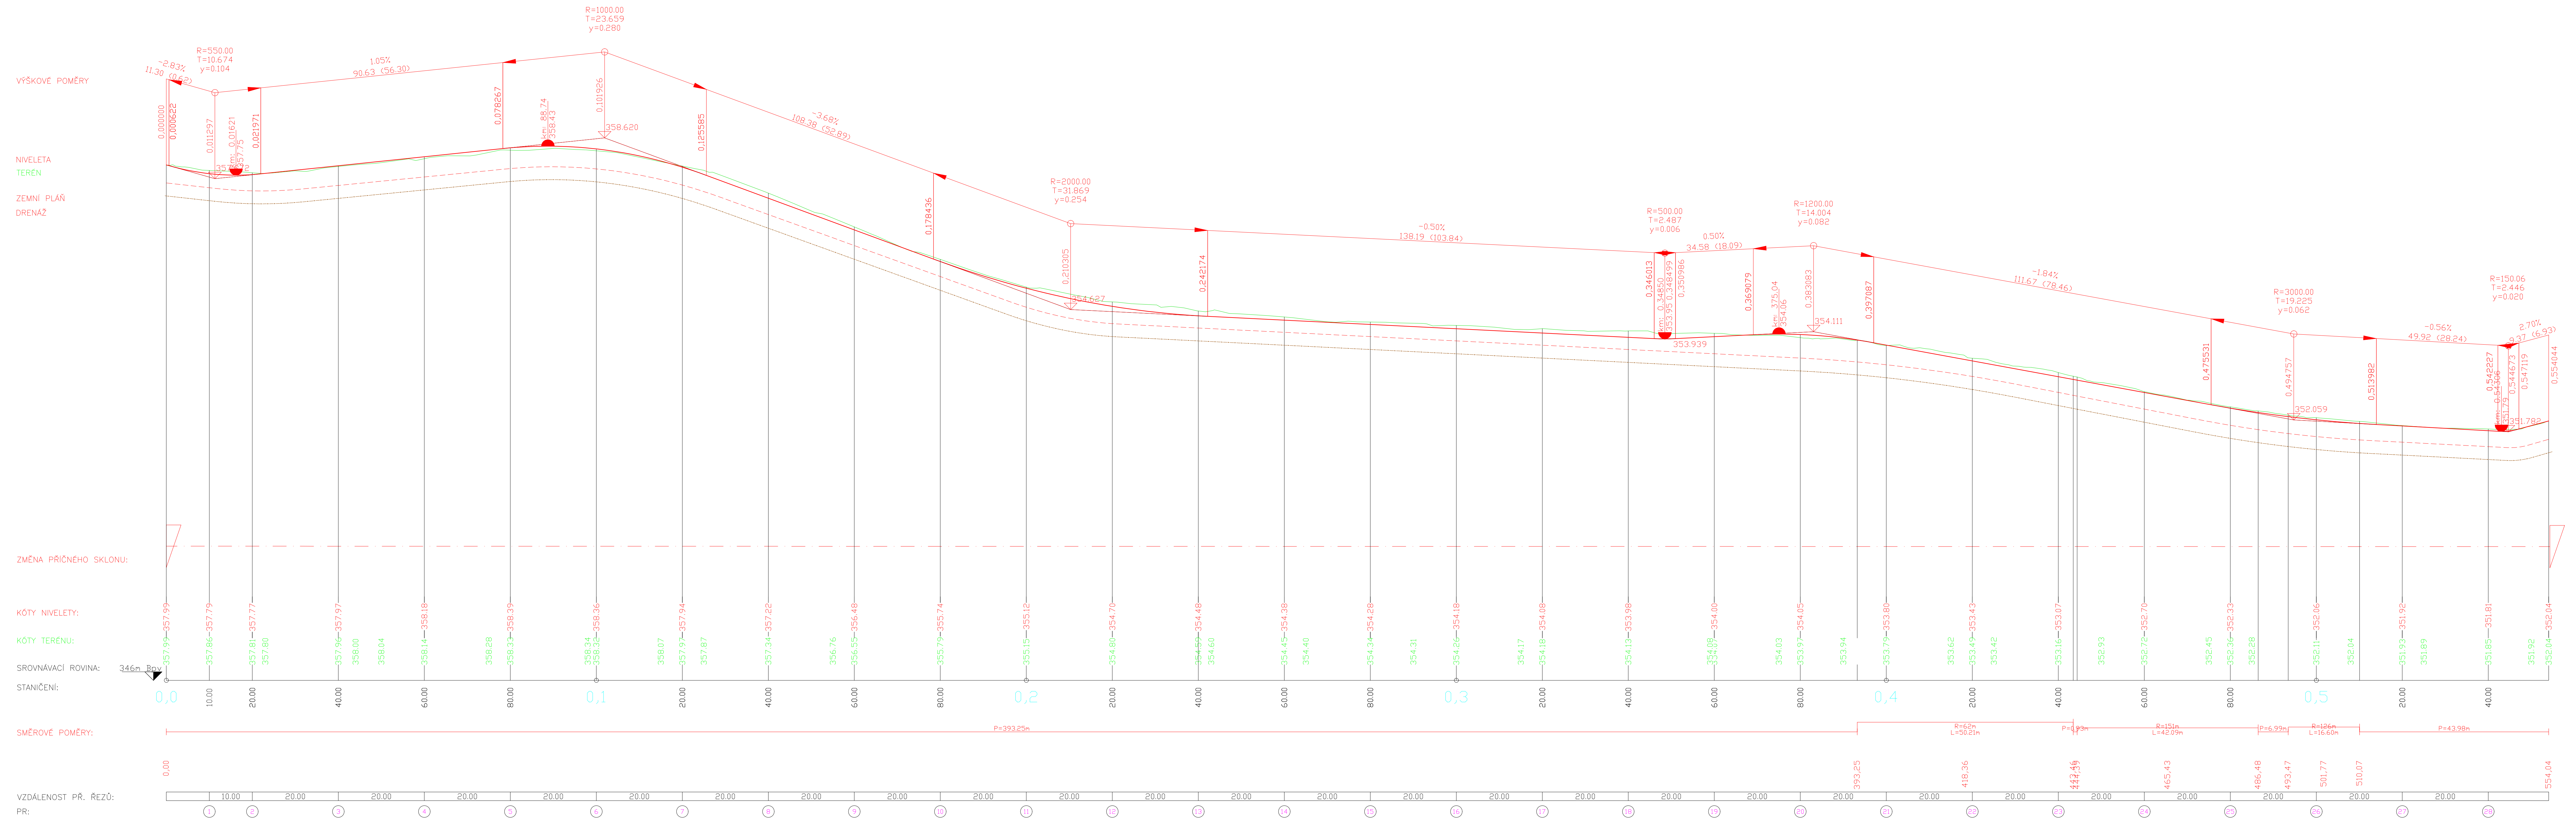

POZNÁMKY:

- Nedílnou součástí výkresové dokumentace je Technická zpráva.
- Veškeré nejasnosti nebo změny a odchylky od PD zjištěné v průběhu výstavby či případné najsnoti musí být oznámeny a konzultovány s projektantem a investorem.

Výškový systém: Balt p.v.		Souřadnicový systém: JTSK	
Investor:	OBEC HOSTOŮŇ	Kladenská 119 273 53 Hostouň IČO: 002 34 387	u Prahy
DS Pro, spol. s r.o. - projektce dopravních staveb Na Vinici 456, 274 01 Slaný IČO: 066 05 982	Zodpovědný projektant: Ing. P. Kubiček	Vypracoval: Ing. P. Kubiček	Kontroloval: Ing. P. Kubiček
Projekt:	REKONSTRUKCE NOVÉ ULICE, HOSTOŮŇ		Stupeň: DUR+DSP
Číslo zakázky:	42019		Datum:
Číslo přílohy:	D.4		Číslo kopie:
Část: D - DOKUMENTACE OBJEKTU POZEMNÍCH KOMUNIKACÍ	Formát: A4	Číslo: 14	Verze: 1:500/50
Podélný profil			