


č.	x	y	z	popis
000	-757821.1274	-1038075.7523	357.9917	"ZU"
001	-757889.3857	-1038446.2810	353.9180	"T1.K1"
002	-757889.3857	-1038446.2810	353.9180	"T1.K1"
070	-757697.2374	-1038509.1522	352.6700	"UV11"
071	-757723.0251	-1038541.1932	352.0200	"UV12"
072	-757755.8443	-1038569.4903	351.7400	"UV13"

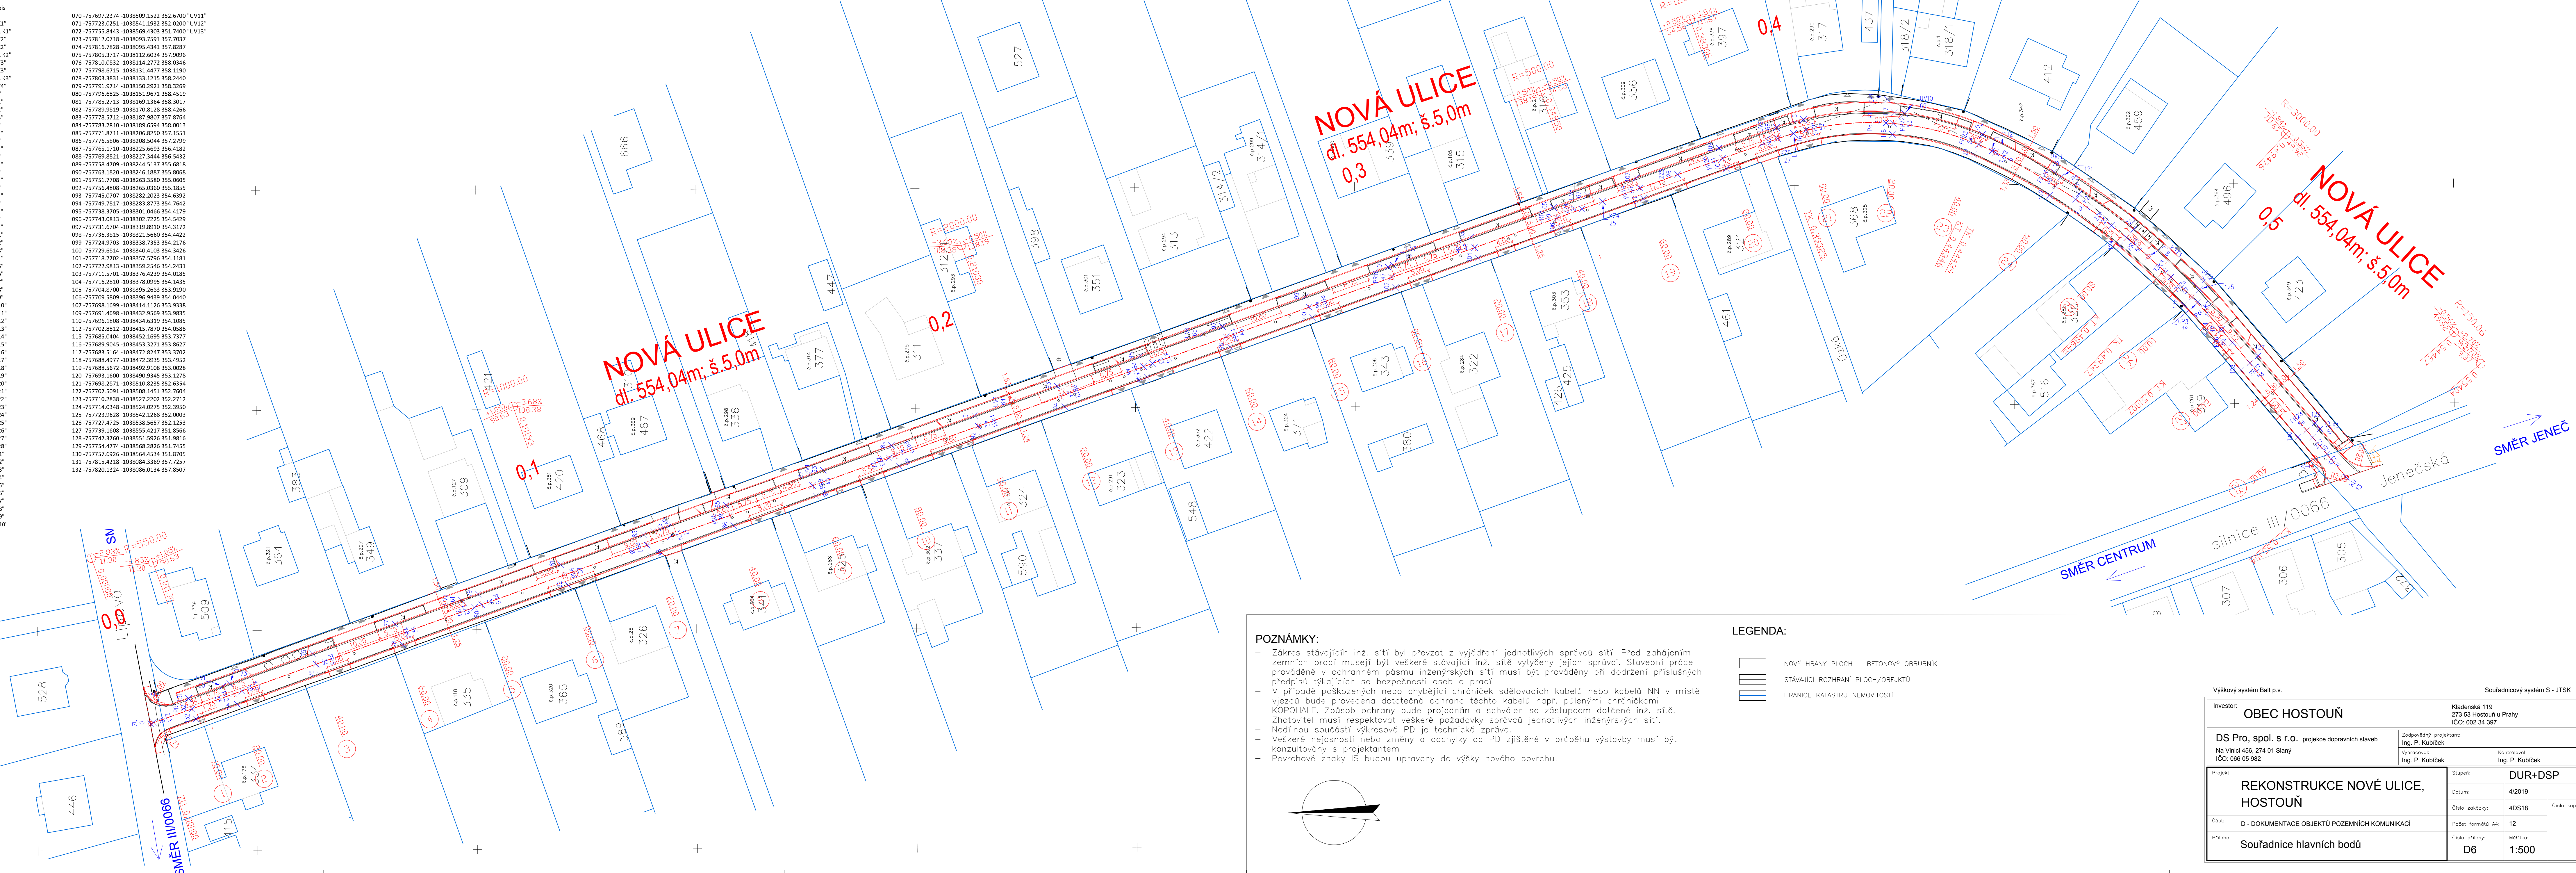

LEGENDA:

	NOVÉ HRANY PLOCH – BETONOVÝ OBRUBNÍK
	STÁVAJÍCÍ ROZHRANÍ PLOCH/OBEKTŮ
	HRANICE KATASTRU NEMOVITOSTI

Výškový systém Balt p.v.		Souřadnicový systém S - JTSK	
Investor: OBEC HOSTOŮŇ		Kladenská 119 273 53 Hostouň u Prahy IČO: 002 34 397	
DS Pro, spol. s r.o. - projekt dopravních staveb Na Vniční 456, 274 01 Slany IČO: 066 05 982		Zodpovědný projektant: Ing. P. Kubiček	Kontrola: Ing. P. Kubiček
Projekt: REKONSTRUKCE NOVÉ ULICE, HOSTOŮŇ		Stupeň: DUR+DSP	
Část: D - DOKUMENTACE OBJEKTŮ POZEMNÍCH KOMUNIKACÍ		Číslo zakázky: 4DS18	Číslo kopie:
Příloha: Souřadnice hlavních bodů		Počet formátů A4: 12	Mřížka: D6
		Číslo přílohy: D6	Mřížka: 1:500