


- LEGENDA:
- stávající hrany
  - hranice parcel KN
  - navrhované hrany
  - chodníky a pl. pro pěší
  - chodníkový přejezd
  - kačírek
  - přídlažba
  - odvodňovací žlab
  - uliční vpust (podobrubníková)

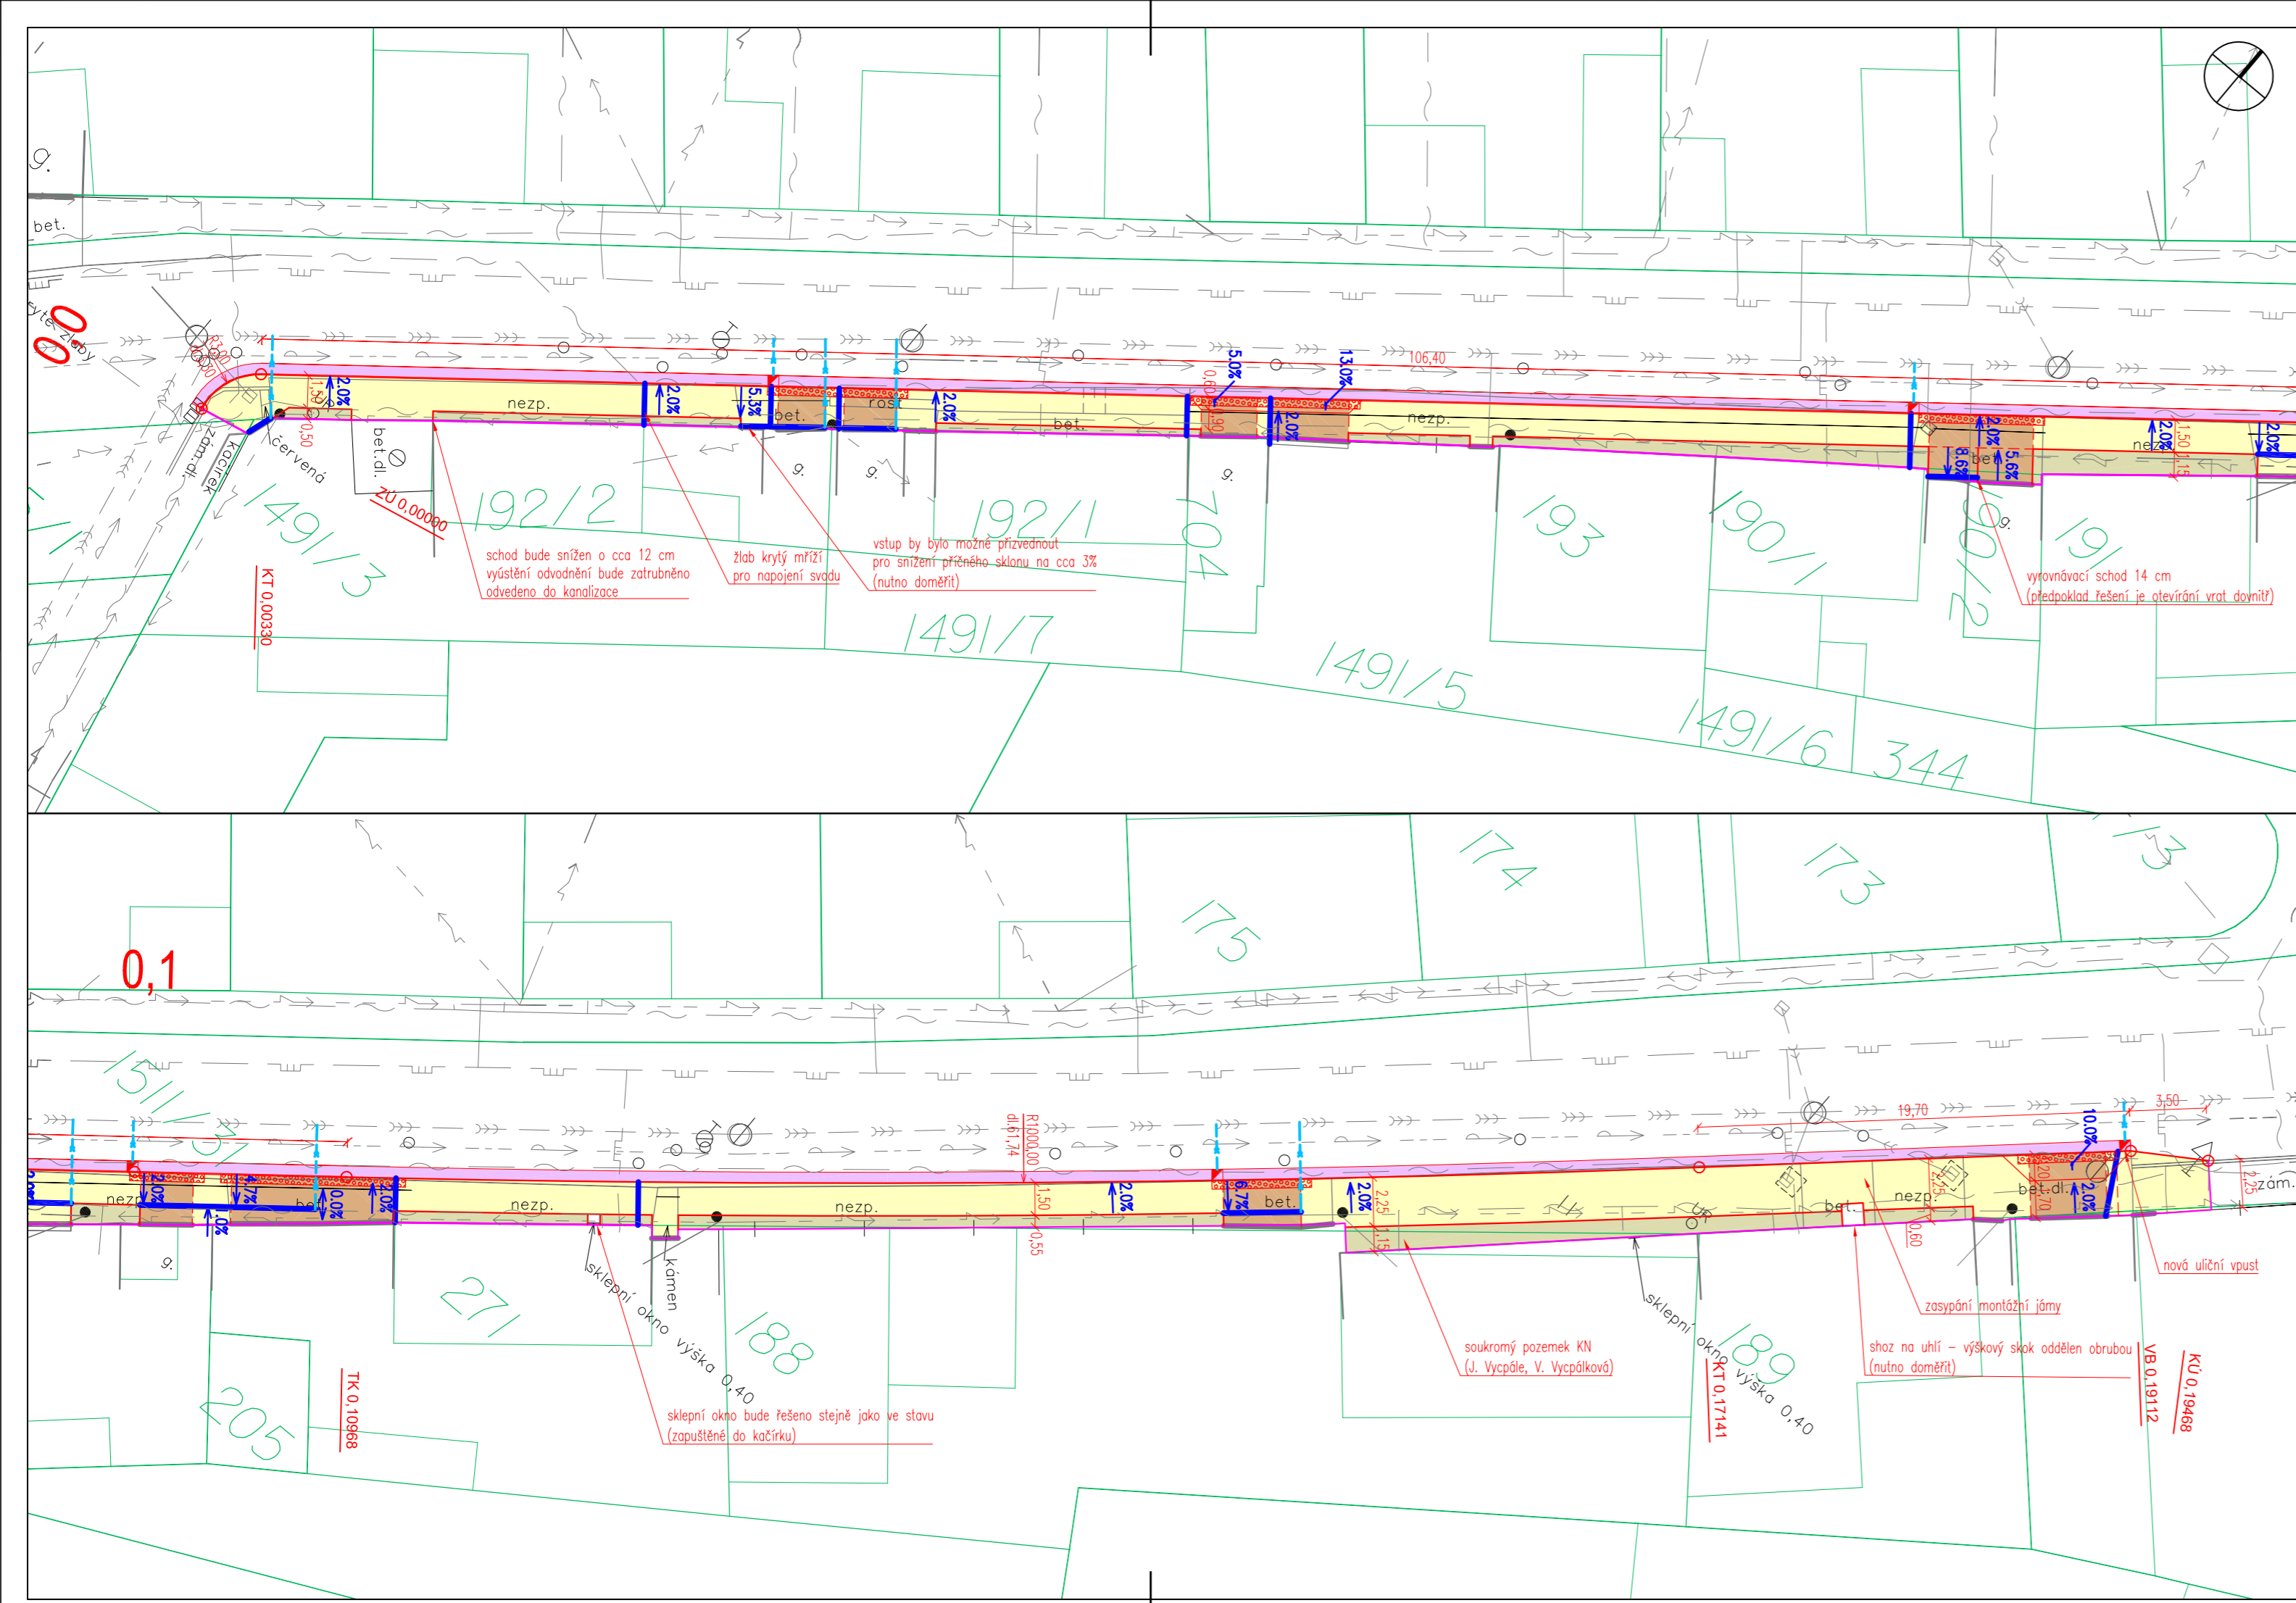

VÝŠKOVÝ SYSTÉM BPV SOUŘADNICOVÝ SYSTÉM JTSK

Vypracoval <b>Ing. Robin Pešek</b>	Zodpovědný projektant <b>Ing. Petr Peštál</b>	Zhotovitel <b>Ing. PETR PEŠTÁL</b> Nad Přehradou 404 109 00 Praha 10	
Objednatel Obec Hostouň u Prahy Ing. Lukáš Morávek		Formát 3xA4	Datum 06/2019
Akce <b>CHODNÍK V UL. NA SKALECH</b> Hostouň u Prahy		Čís. zakázky NaSkalechSTU.0619	Stupeň <b>STU</b> Souprava
Příloha <b>SITUACE</b>		Měřítko <b>1:250</b>	Příloha č. <b>B.2</b>