


**Podélný profil M 1:500/50**  
**Rozsah: km 0,00000 - km 0,38993**

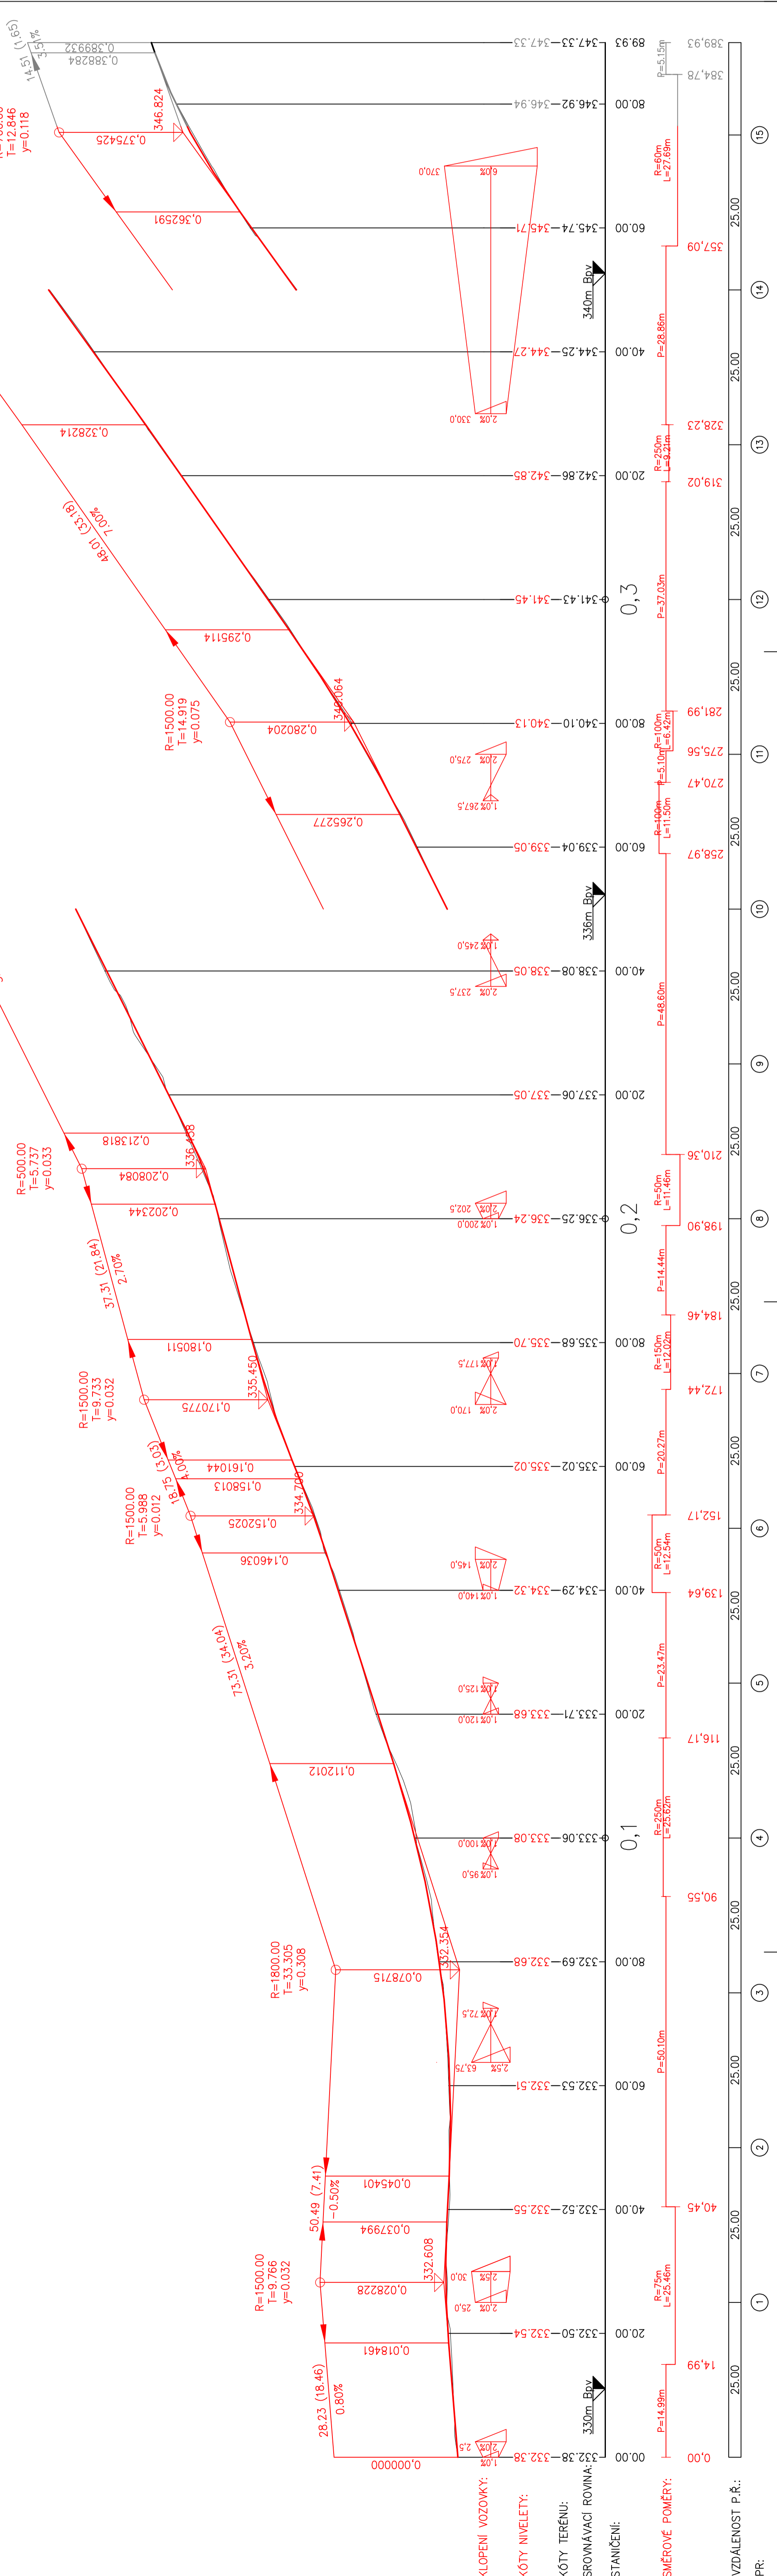

VÝŠKOVÝ SYSTÉM BPV		SOURADNICOVÝ SYSTÉM JTSK	
Vypracoval	Ing. Robin Pešek	Zodpovědný projektant	Ing. Petr Peštal
Objednatel	Obec Hostouň u Prahy 273 53 okres Kladno Ing. Šárka Hulová, Ing. Lukáš Morávek	Formát	5 x A4
Akce	OBEC HOSTOŮN OPRAVA UL. KLADENSKÁ	Datum	01/2019
Název SO	SO 101 Oprava ul. Kladenská	Čís. zakázky	KladenskáDPS.1218
Příloha	PODÉLNÝ PROFIL	Stupeň	Soupřava
		Měřítko	1:500/50
		Příloha č.	B.1.3