


LEGENDA:

- stávající hrany
- navrhované hrany
- stávající vodorovné a svislé dopravní značení (SDZ+VDZ)
- ✗ rušení VDZ a SDZ
- ✗ rušení VDZ a SDZ – návrh

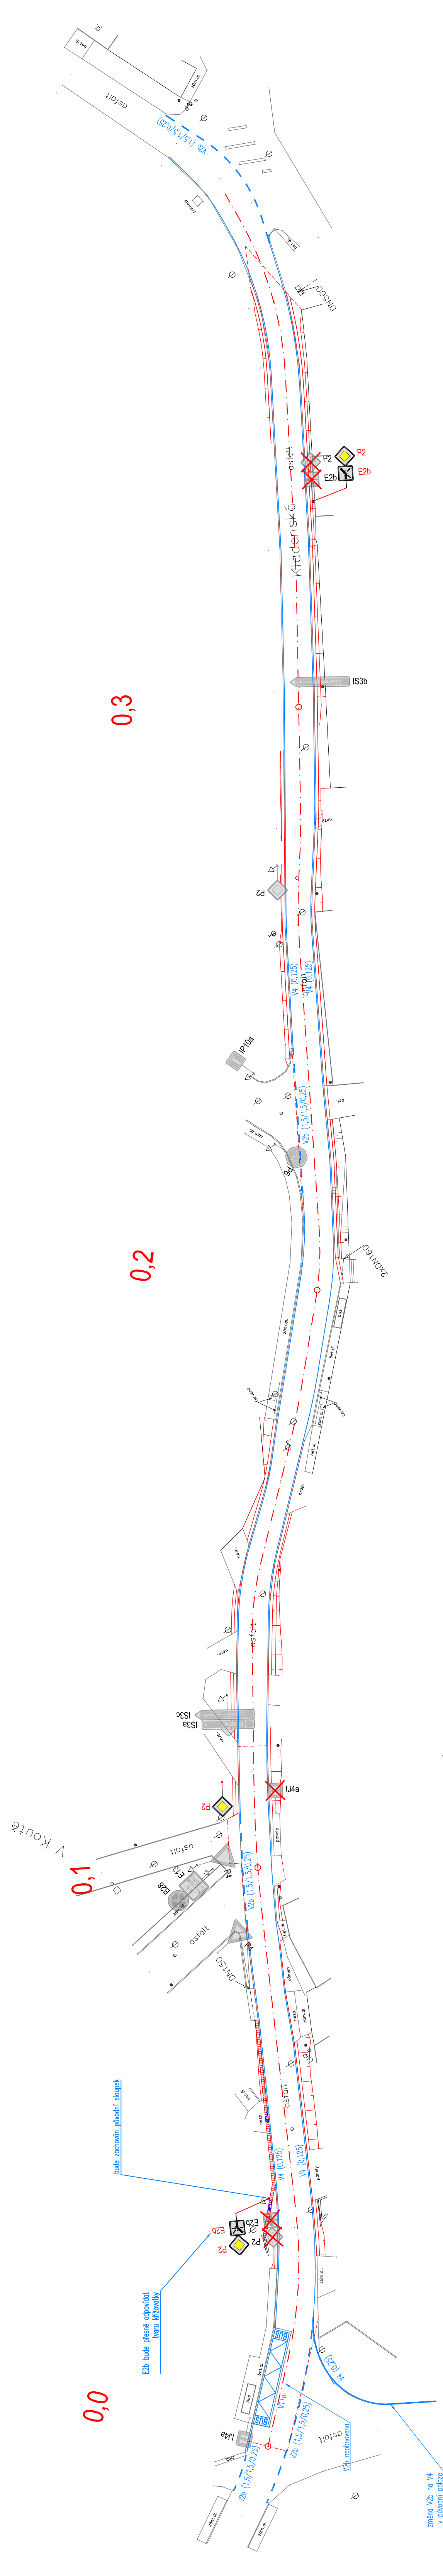

VÝŠKOVÝ SYSTÉM BVV		SOURADNICOVÝ SYSTÉM JTSK	
Vypracoval	Ing. Robin Pešek	Zodpovědný projektant	Ing. Petr Peštal
Zhotovitel	Ing. PETR PEŠTÁL Nad Přemyslovou 404 108 00 Praha 10		
Objednatel	Obec Hostouň u Prahy 273 53 okres Kladno Ing. Šárka Hůlová, Ing. Lukáš Morávek	Formát	6 x A4
		Datum	01/2019
Akce	OBEC HOSTOŮN OPRAVA UL. KLADENSKÁ	Čís. zakázky	KladenskáDPS.1218
Název SO	SO 190 STÁLÉ DOPRAVNÍ ZNAČENÍ	Stupeň	SOUPRAVA
Příloha	SITUACE	Měřítko	1:500
		Příloha č	B.3.2