

SITUACE - OPRAVA ULIC U POTOKA A V KOUTĚ

1:250

ZÁSADY PROVEDENÍ OPRAVY KOMUNIKACÍ:


- KOMPLETNÍ OBNOVA OBRUSNÉ VRSTVY V TL. 60mm + SANACE PODLOŽÍ (15% REZERVA)

POZNÁMKY:

TRASY INŽENÝRSKÝCH SÍTÍ NEBYLY ZJIŠŤOVÁNY, JEDNÁ SE POUZE O OPRAVU POVRCHU VOZOVKY.

ZAMĚŘENÍ LOKALITY NEBYLO INVESTOREM PŘEDÁNO, OPRAVA VOZOVKY BUDE KOPIROVAT STÁVAJÍCÍ STAV.

V RÁMCI DOKONČENÍ STAVBY BUDE PROVEDENO ZAMĚŘENÍ, FAKTUOVÁNO BUDE NA ZÁKLADĚ SKUTEČNOSTI.

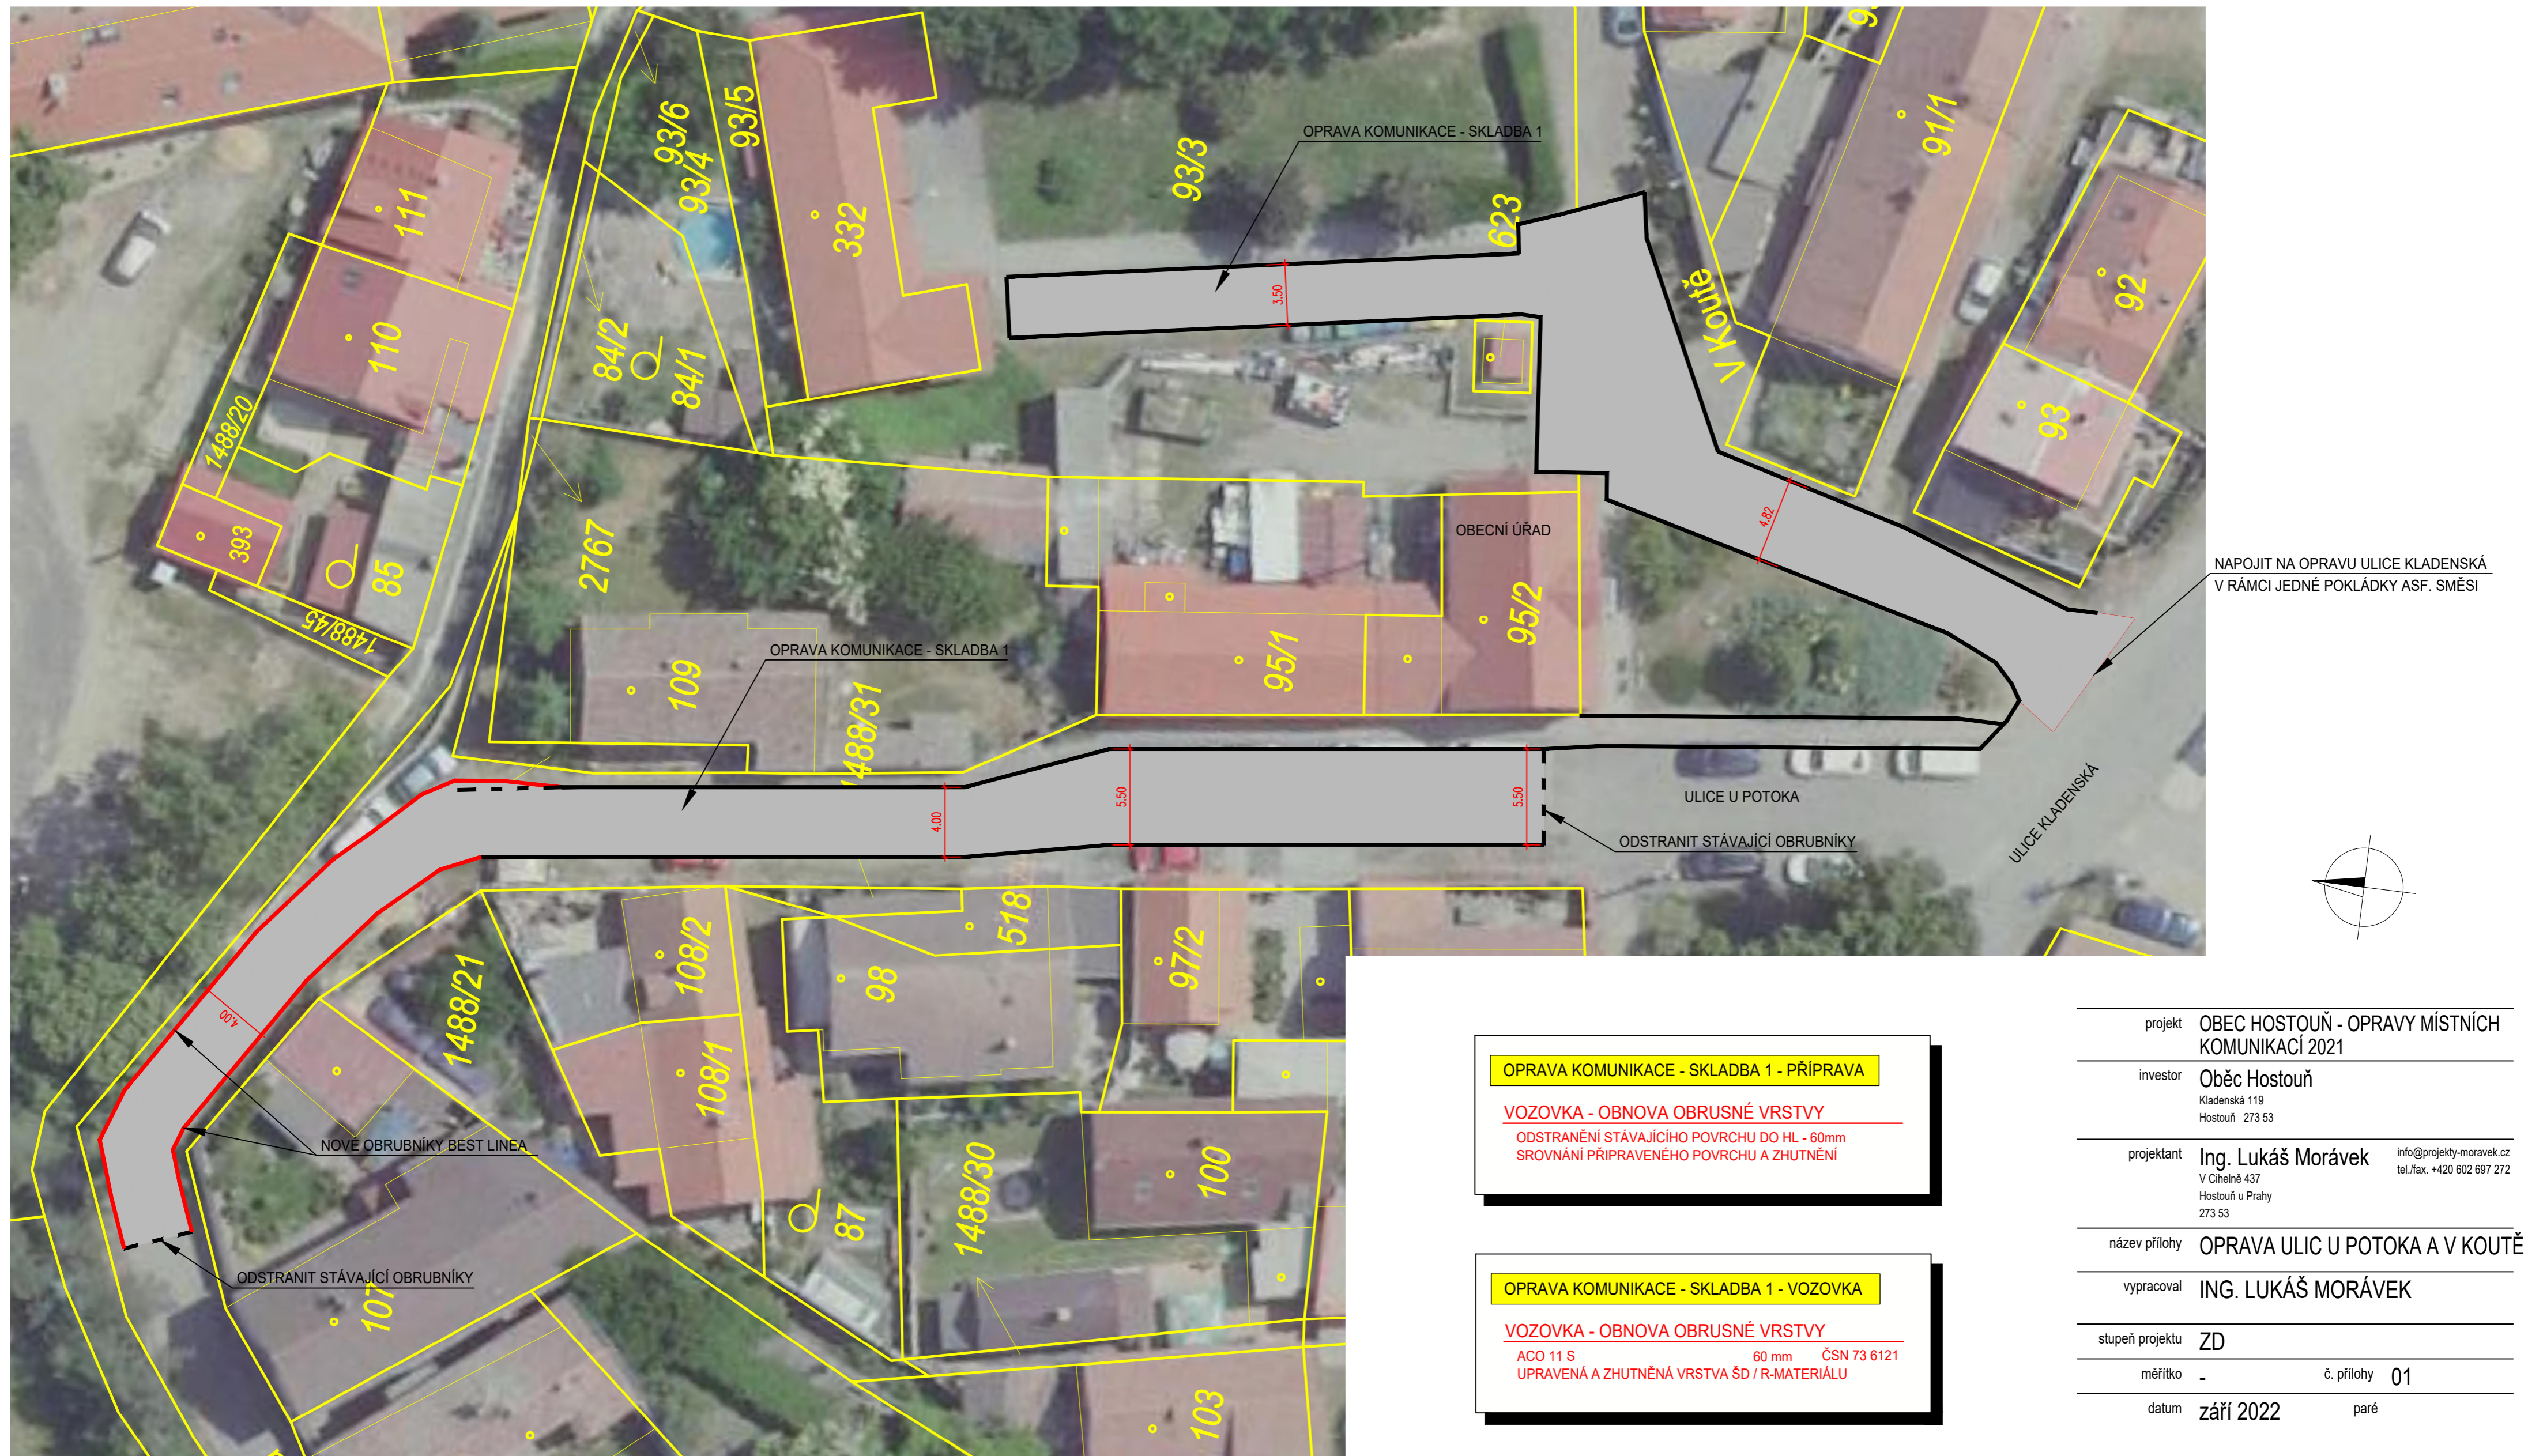

OPRAVA KOMUNIKACE - SKLADBA 1 - PŘÍPRAVA

VOZOVKA - OBNOVA OBRUSNÉ VRSTVY
 ODSTRANĚNÍ STÁVAJÍCÍHO POVRCHU DO HL - 60mm
 SROVNÁNÍ PŘÍPRAVENÉHO POVRCHU A ZHTNĚNÍ

OPRAVA KOMUNIKACE - SKLADBA 1 - VOZOVKA

VOZOVKA - OBNOVA OBRUSNÉ VRSTVY
 ACO 11 S 60 mm ČSN 73 6121
 UPRAVENÁ A ZHTNĚNÁ VRSTVA ŠD / R-MATERIÁLU

projekt	OBEC HOSTOUPŇ - OPRAVY MÍSTNÍCH KOMUNIKACÍ 2021		
investor	Obec Hostouň Kladenská 119 Hostouň 273 53		
projektant	Ing. Lukáš Morávek	info@projekty-moravek.cz V Cihelně 437 Hostouň u Prahy 273 53	
název přílohy	OPRAVA ULIC U POTOKA A V KOUTĚ		
vypracoval	ING. LUKÁŠ MORÁVEK		
stupeň projektu	ZD		
měřítko	-	č. přílohy	01
datum	září 2022	paré	