


LEGENDA:
 sřazující hrany
 navrhované hrany
 hranice pozemků

| | | | |
|---------------------|------------------------|--------------------------|--|
| VÝŠKOVÝ SYSTÉM BVFV | | SOURADNICOVÝ SYSTÉM JTSK | |
| Vypracoval | Zodpovědný projektant | Zhotovitel | Ing. PETR PEŠTÁL |
| Ing. Robin Pešek | Ing. Petr Peštál | Objednatel | Obec Hostouň u Prahy 273 53 okres Kladno Ing. Šárka Hůlová, Ing. Lukáš Morávek |
| Formát | 6 x A4 | Datum | 01/2019 |
| Čís. zakázky | KLADENSKAPDS 1218 | Stupeň | OPRAVA UL. KLADENSKÁ |
| Část | SOUHRNNÉ ŘEŠENÍ STAVBY | Projekce | GEODETICKÝ KOORDINAČNÍ VÝKRES |
| Měřítko | 1:500 | Příloha č. | A.3 |
| Příloha č. | A.3 | | |

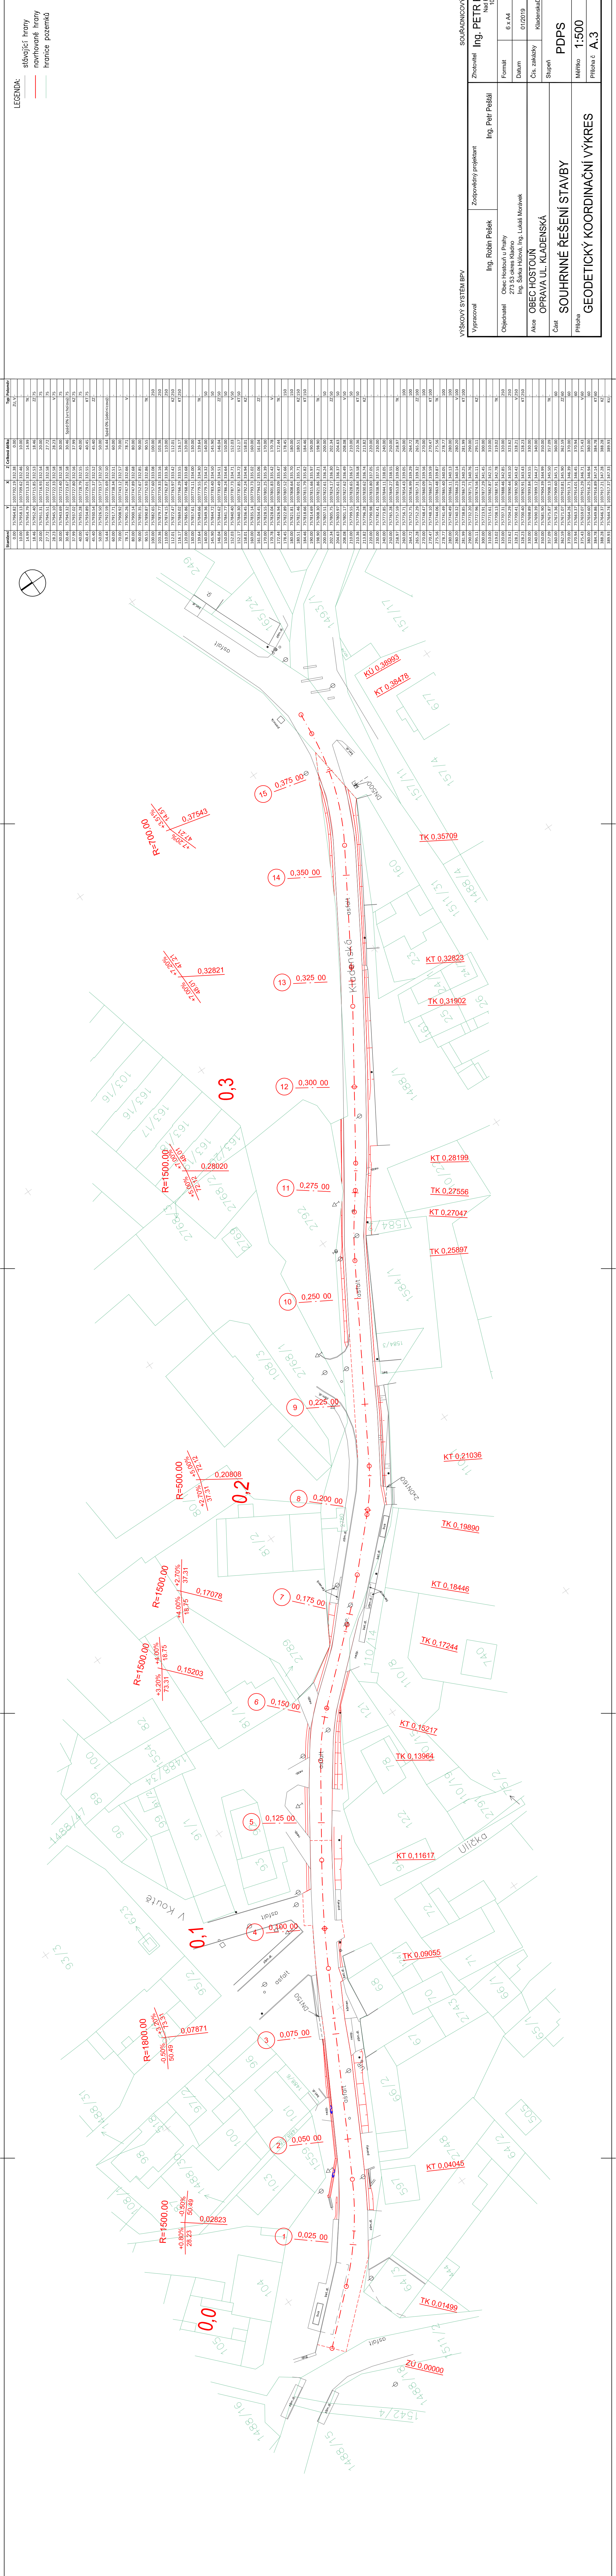

| Šířka | Y | X | Z | Číslo odměry | Typ | Poznámka |
|--------|-----------|------------|--------|--------------|----------------------|----------|
| 10.00 | 757964.82 | 1077762.19 | 332.38 | 10.00 | ZU.V. | |
| 10.00 | 757958.11 | 1077766.62 | 332.46 | 10.00 | NK | |
| 10.00 | 757958.11 | 1077766.62 | 332.46 | 10.00 | NK | |
| 18.46 | 757952.26 | 1077765.83 | 332.51 | 18.46 | ZI.75 | |
| 20.00 | 757953.31 | 1077763.93 | 332.54 | 20.00 | | |
| 27.72 | 757946.51 | 1077752.01 | 332.58 | 27.72 | 75 | |
| 28.23 | 757945.10 | 1077752.33 | 332.58 | 28.23 | V.75 | |
| 30.46 | 757943.33 | 1077747.67 | 332.58 | 30.46 | Solid (Kladenská/02) | |
| 37.99 | 757937.02 | 1077727.80 | 332.56 | 37.99 | | |
| 40.00 | 757932.28 | 1077728.79 | 332.55 | 40.00 | | |
| 40.51 | 757934.89 | 1077729.01 | 332.55 | 40.51 | 75 | |
| 40.51 | 757934.89 | 1077729.01 | 332.55 | 40.51 | K1.75 | |
| 50.00 | 757928.50 | 1077735.27 | 332.50 | 50.00 | ZI. | |
| 54.44 | 757922.99 | 1077735.69 | 332.50 | 54.44 | Solid (Kladenská/02) | |
| 60.00 | 757917.71 | 1077738.34 | 332.51 | 60.00 | | |
| 70.00 | 757908.92 | 1077743.12 | 332.57 | 70.00 | | |
| 80.00 | 757900.14 | 1077747.89 | 332.66 | 80.00 | V. | |
| 90.00 | 757891.35 | 1077752.67 | 332.85 | 90.00 | | |
| 90.00 | 757891.35 | 1077752.67 | 332.85 | 90.00 | NK | |
| 100.00 | 757882.55 | 1077757.60 | 332.86 | 100.00 | 75 | |
| 100.00 | 757882.55 | 1077757.60 | 332.86 | 100.00 | K1.75 | |
| 110.00 | 757873.75 | 1077762.57 | 333.36 | 110.00 | 250 | |
| 112.01 | 757872.47 | 1077763.97 | 333.42 | 112.01 | K2.250 | |
| 116.17 | 757869.02 | 1077766.29 | 333.55 | 116.17 | | |
| 120.00 | 757862.96 | 1077768.44 | 333.68 | 120.00 | | |
| 120.00 | 757862.96 | 1077768.44 | 333.68 | 120.00 | NK | |
| 139.64 | 757849.66 | 1077763.34 | 334.30 | 139.64 | | |
| 140.00 | 757849.36 | 1077779.75 | 334.32 | 140.00 | 50 | |
| 145.90 | 757844.71 | 1077783.40 | 334.50 | 145.90 | 50 | |
| 146.04 | 757844.62 | 1077783.49 | 334.51 | 146.04 | ZI.50 | |
| 150.00 | 757838.54 | 1077792.73 | 335.02 | 150.00 | | |
| 152.03 | 757840.06 | 1077797.73 | 334.71 | 152.03 | V.50 | |
| 152.17 | 757840.30 | 1077782.63 | 334.72 | 152.17 | K1.50 | |
| 158.01 | 757836.61 | 1077792.24 | 334.84 | 158.01 | K2. | |
| 160.00 | 757835.34 | 1077792.73 | 335.02 | 160.00 | | |
| 170.00 | 757828.55 | 1077801.25 | 335.39 | 170.00 | ZI. | |
| 170.78 | 757826.04 | 1077801.83 | 333.42 | 170.78 | V. | |
| 172.44 | 757826.94 | 1077803.09 | 333.47 | 172.44 | NK | |
| 178.63 | 757822.89 | 1077802.23 | 333.66 | 178.63 | 150 | |
| 180.51 | 757821.46 | 1077806.01 | 333.71 | 180.51 | K2.150 | |
| 184.46 | 757818.66 | 1077811.79 | 333.82 | 184.46 | | |
| 190.00 | 757814.69 | 1077815.66 | 333.97 | 190.00 | NK | |
| 190.00 | 757814.69 | 1077815.66 | 333.97 | 190.00 | K1.50 | |
| 202.34 | 757820.75 | 1077824.17 | 334.30 | 202.34 | ZI.50 | |
| 204.63 | 757820.97 | 1077825.61 | 334.37 | 204.63 | 50 | |
| 208.08 | 757819.17 | 1077827.62 | 334.49 | 208.08 | V.50 | |
| 210.00 | 757799.51 | 1077828.65 | 332.79 | 210.00 | K1.50 | |
| 213.82 | 757796.28 | 1077830.62 | 332.74 | 213.82 | K2. | |
| 220.00 | 757790.98 | 1077833.60 | 332.05 | 220.00 | | |
| 230.00 | 757782.41 | 1077838.96 | 332.55 | 230.00 | | |
| 240.00 | 757773.88 | 1077844.11 | 333.05 | 240.00 | | |
| 248.97 | 757757.98 | 1077853.89 | 333.00 | 248.97 | NK | |
| 260.00 | 757756.71 | 1077854.43 | 333.05 | 260.00 | 100 | |
| 264.72 | 757752.79 | 1077856.99 | 332.29 | 264.72 | 100 | |
| 265.28 | 757752.29 | 1077857.31 | 332.32 | 265.28 | ZI.100 | |
| 270.47 | 757748.10 | 1077860.37 | 333.69 | 270.47 | K1.100 | |
| 275.56 | 757744.06 | 1077860.48 | 333.87 | 275.56 | NK | |
| 278.77 | 757741.49 | 1077865.40 | 340.05 | 278.77 | 100 | |
| 280.00 | 757740.99 | 1077866.11 | 340.12 | 280.00 | V.100 | |
| 281.99 | 757738.85 | 1077867.23 | 340.25 | 281.99 | K1.100 | |
| 290.00 | 757732.20 | 1077871.71 | 340.76 | 290.00 | | |
| 295.11 | 757727.96 | 1077874.58 | 341.11 | 295.11 | K2. | |
| 300.00 | 757724.41 | 1077878.29 | 341.45 | 300.00 | | |
| 310.00 | 757718.11 | 1077882.79 | 341.45 | 310.00 | | |
| 313.02 | 757708.11 | 1077887.91 | 342.78 | 313.02 | NK | |
| 320.00 | 757702.31 | 1077890.46 | 342.85 | 320.00 | 250 | |
| 323.62 | 757694.29 | 1077890.44 | 343.10 | 323.62 | 250 | |
| 325.00 | 757694.29 | 1077890.44 | 343.10 | 325.00 | K1.250 | |
| 326.21 | 757694.40 | 1077892.91 | 343.21 | 326.21 | | |
| 330.00 | 757690.89 | 1077893.84 | 343.55 | 330.00 | | |
| 340.00 | 757690.39 | 1077899.12 | 344.27 | 340.00 | | |
| 350.00 | 757684.90 | 1077904.39 | 344.99 | 350.00 | | |
| 360.00 | 757678.36 | 1077909.68 | 345.21 | 360.00 | NK | |
| 362.59 | 757671.07 | 1077910.81 | 345.30 | 362.59 | ZI.60 | |
| 370.00 | 757664.26 | 1077913.71 | 346.39 | 370.00 | 60 | |
| 370.94 | 757663.37 | 1077914.01 | 346.45 | 370.94 | 60 | |
| 380.00 | 757656.40 | 1077916.23 | 346.44 | 380.00 | V.60 | |
| 384.78 | 757649.86 | 1077918.69 | 347.14 | 384.78 | K1.60 | |
| 388.28 | 757646.37 | 1077917.21 | 347.28 | 388.28 | K2. | |
| 389.93 | 757644.74 | 1077912.37 | 347.33 | 389.93 | K1.60 | |