


REKONSTRUKCE NOVÉ ULICE, HOSTOŮŇ

VARIANTA 1 - OBYTNÁ ZÓNA

ZÁKLADNÍ Š. KOMUNIKACE 3,5m + VÝHYBNÝ Š. AŽ 5,5m


JEDNOSTRANNÝ CHODNÍK Š. 1,5m

OBOUSTRANNÉ VYHRAZENÉ PARKOVACÍ STÁNÍ

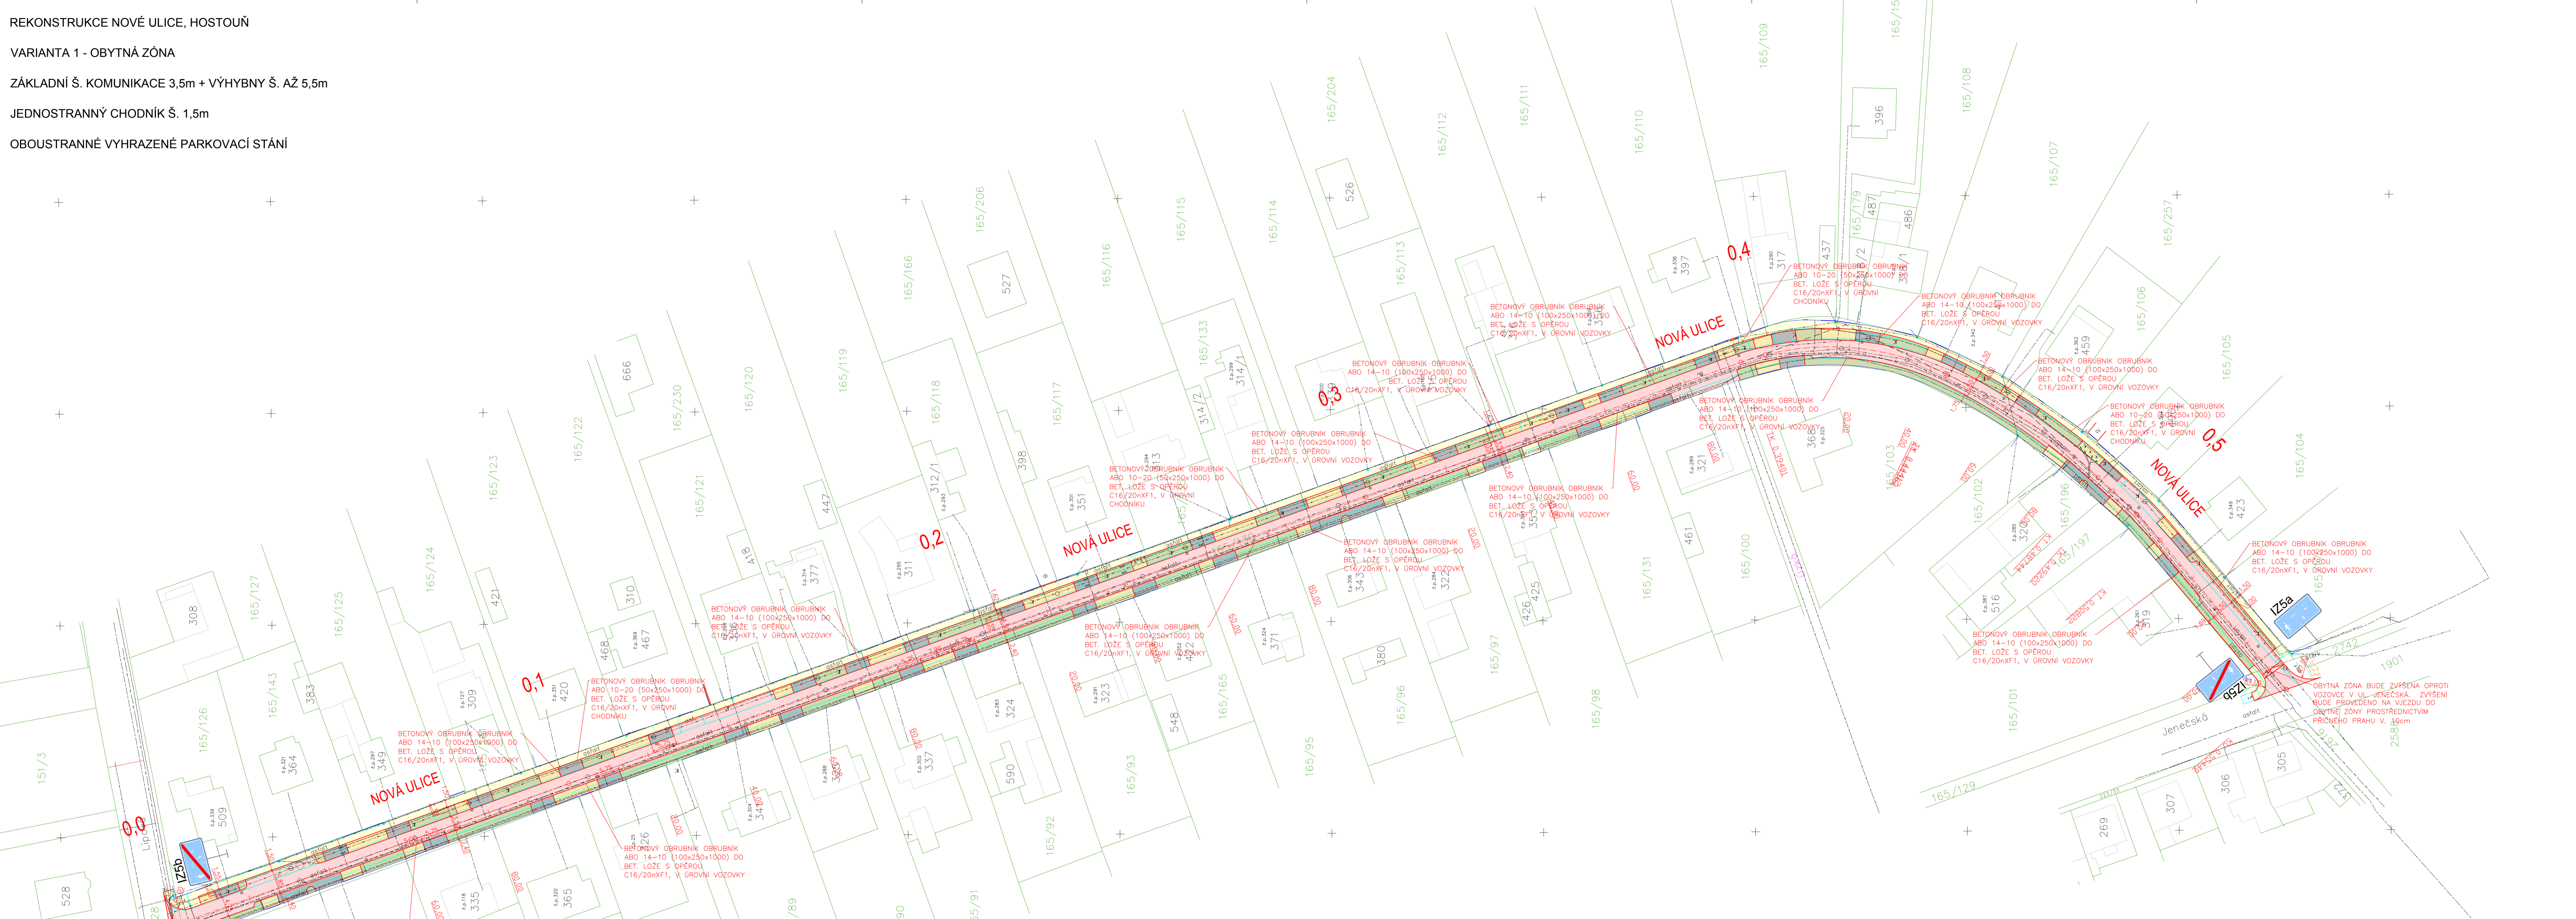

OBYTNÁ ZÓNA BUDE ZVÝŠENA OPROTI VOZOVCE V UL. LIPOVÁ. ZVÝŠENÍ BUDE PROVEDENO NA VJEZDU DO OBYTNÉ ZÓNY PROSTŘEDNĚM PŘÍČNĚM PŘEHYB V. 10cm

OBYTNÁ ZÓNA BUDE ZVÝŠENA OPROTI VOZOVCE V UL. JENEČSKÁ. ZVÝŠENÍ BUDE PROVEDENO NA VJEZDU DO OBYTNÉ ZÓNY PROSTŘEDNĚM PŘÍČNĚM PŘEHYB V. 10cm

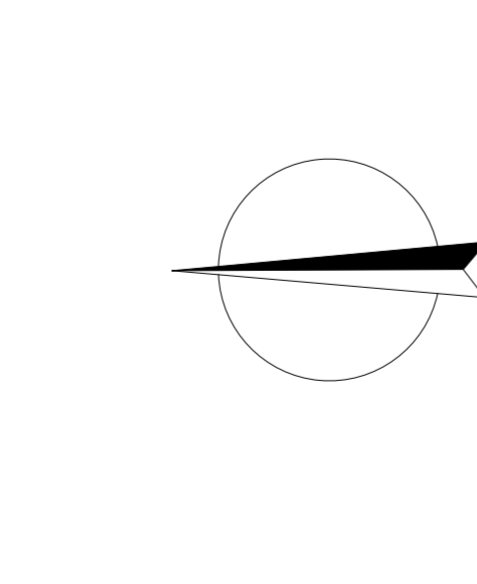

POZNÁMKY:

- Zákres stávajících inž. sítí byl převzat z vyjádření jednotlivých správců sítí. Před zahájením zemních prací musejí být veškeré stávající inž. sítě vycíleny jejich správci. Stavební práce prováděné v ochranném pásmu inženýrských sítí musí být prováděny při dodržení příslušných předpisů týkajících se bezpečnosti osob a prací.
- Zhotovitel musí respektovat veškeré požadavky správců jednotlivých inženýrských sítí.
- Nedílnou součástí výkresové PD je technická zpráva.
- Veškeré nejasnosti nebo změny a odchylky od PD zjištěné v průběhu výstavby musí být konzultovány s projektantem
- Povrchové znaky IS budou upraveny do výšky nového povrchu.
- Projektant klade důraz na koordinaci jednotlivých stavebních prací mezi dodavateli stavebních objektů a nezbytnost aktualizace koordináční situace, kterou budou mít dodavatelé na stavbě.

LEGENDA:

POČET PARKOVACÍCH STÁNÍ PRO GA JE 45 MÍST. CELKOVÁ DĚLKA ÚSEKU JE 550m.

VOZOVKA – ASFALTOVÝ POVRCH	2300 m ²
VJEZD, ZPEVNĚNÁ PLOCHA; ZÁMKOVÁ DLAŽBA, ŠEDA	570 m ²
CHODNÍK – ZÁMKOVÁ DLAŽBA, ŠEDA	970 m ²
ZELĚŘ – TRÁVA	1050 m ²
ZPEVNĚNÁ PLOCHA – ZATRAVŇOVACÍ DLAŽBA	640 m ²

NOVÉ HRANY PLOCH – BETONOVÝ OBRUBNÍK
STÁVAJÍCÍ ROZHRANÍ PLOCH/OBJEKTŮ
HRANICE KATASTRU NEMOVITOSTI

STÁVAJÍCÍ IS:

--- VODOVOD
--- NN MATEŘNĚ
--- NN PROZEMNĚ
--- KANALIZACE SPÍŠKOVÁ
--- KANALIZACE DEŠŤOVÁ
--- FLYNOVOD
--- SĚLOVACÍ KABEL

Výškový systém Balt p.v.		Souřadnicový systém S - JTSI	
Investor:	OBEC HOSTOŮŇ	Kladenská 119 273 53 Hostouň u Prahy IČO: 002 34 397	
Projektant:	DS Pro, spol. s r.o. - projekt dopravních staveb Na Vinici 456, 274 01 Slaný IČO: 066 05 982	Zodpovědný projektant: Ing. P. Kubíček	Kontrola: Ing. P. Kubíček
Projekt:	REKONSTRUKCE NOVÉ ULICE, HOSTOŮŇ	Stupeň:	DSP+DPS
Příloha:	Celková situace	Datum:	4/2018
		Číslo zakázky:	4DS18
		Číslo přílohy:	C2.
		Číslo listu:	1:500